



แผนที่ประเทศไทย

เครื่องหมาย


- เขตเทศบาลตำบล
- เขตตำบล
- เขตจังหวัด
- ทางหลวง ถนน ซอย
- โรงงาน
- แ่งน้ำ คลอง หนอง
- หนอง บึง
- สถานราชการ
- โรงพยาบาลส่งเสริมสุขภาพ
- โรงเรียน
- วัด





องค์การบริหารส่วนตำบลบึงเกลือ อำเภอเสลภูมิ จังหวัดร้อยเอ็ด

โครงการปรับปรุงฟื้นฟูขุดลอกบ่อน้ำดิบระบบประปาหมู่บ้าน (แบบพืดินขนาดใหญ่) บ้านบ่อแก หมู่ที่ 7 ตำบลบึงเกลือ อำเภอเสลภูมิ จังหวัดร้อยเอ็ด

บริเวณที่ตั้งโครงการปรับปรุงฟื้นฟูขุดลอกบ่อน้ำดิบระบบประปาหมู่บ้าน (แบบพืดินขนาดใหญ่) บ้านบ่อแก หมู่ที่ 7 ตำบลบึงเกลือ อำเภอเสลภูมิ จังหวัดร้อยเอ็ด

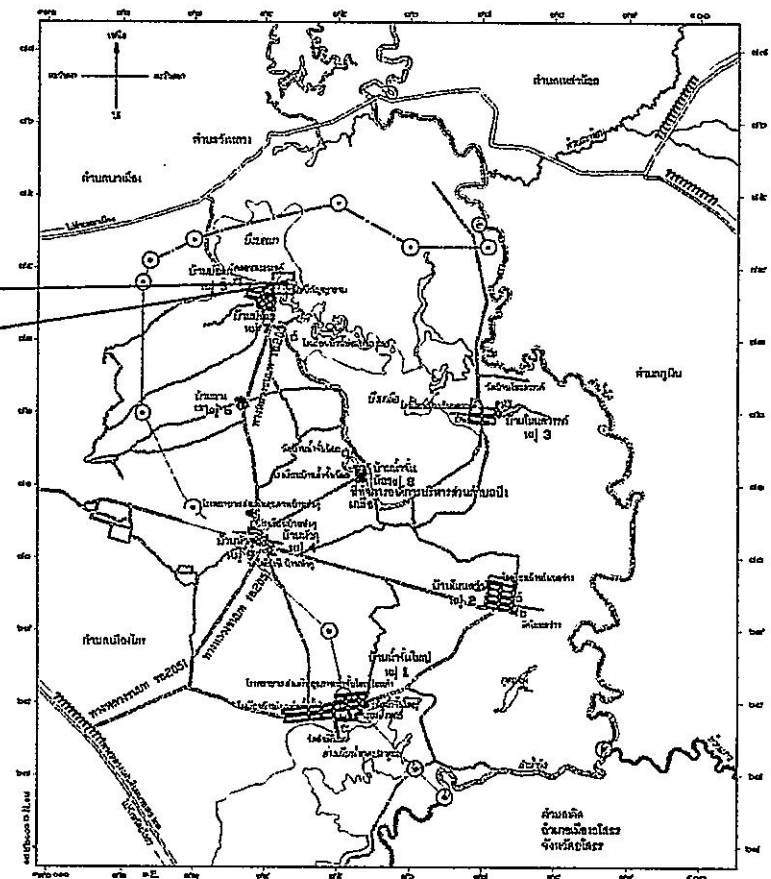

แผนที่ตำบลบึงเกลือ

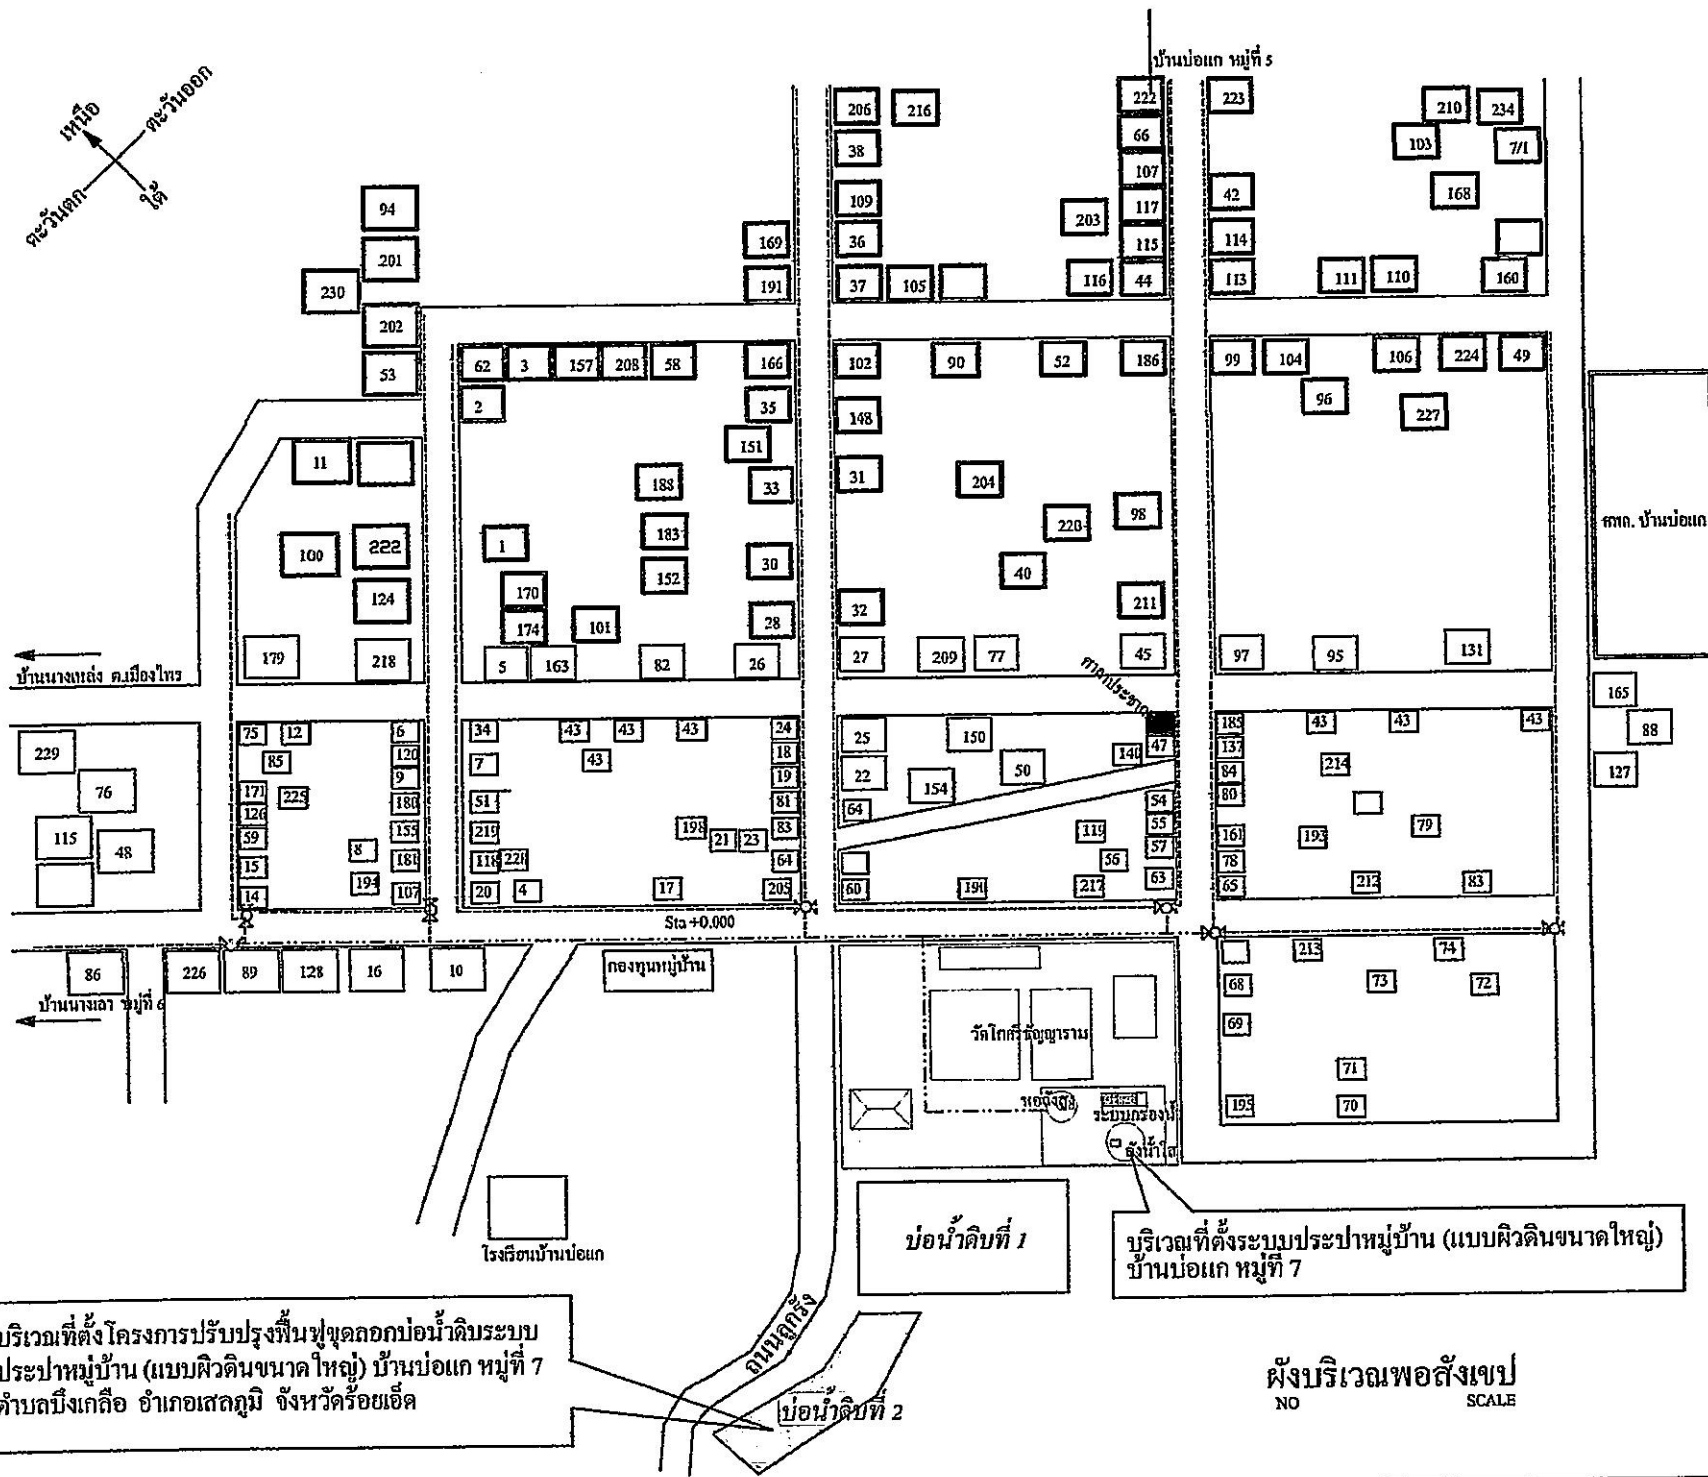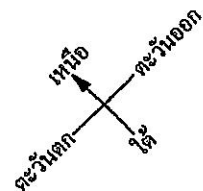

องค์การบริหารส่วนตำบลบึงเกลือ
อำเภอเสถภูมิ จังหวัดร้อยเอ็ด

แบบ

แบบปรับปรุงพื้นที่ปลูกดอกบ่อน้ำดิบ
ระบบประปาหมู่บ้าน (แบบผิวดินขนาดใหญ่)
บ้านบ่อแก้ว หมู่ที่ 7

สถานที่ก่อสร้าง

บ้านบ่อแก้ว หมู่ที่ 7 ตำบลบึงเกลือ
อำเภอเสถภูมิ จังหวัดร้อยเอ็ด

แสดงแบบ

ผังบริเวณก่อสร้าง

เขียนแบบ ผู้ชำนาญการกองช่าง

นายวิชาญ บุญใจ

ตรวจแบบ จพง.บูรณการชำนาญงาน

นางเบญจมาส อุดม

เห็นชอบ หัวหน้าสำนักงานปลัด อบต.

นางวิภาวดี วันสุข

อนุมัติ นายก อบต.

นาย สมศักดิ์ อ่ำศรี

เลขที่

27/2562


แผ่นที่

2/4

บริเวณที่ตั้งโครงการปรับปรุงพื้นที่ปลูกดอกบ่อน้ำดิบระบบ
ประปาหมู่บ้าน (แบบผิวดินขนาดใหญ่) บ้านบ่อแก้ว หมู่ที่ 7
ตำบลบึงเกลือ อำเภอเสถภูมิ จังหวัดร้อยเอ็ด

บริเวณที่ตั้งระบบประปาหมู่บ้าน (แบบผิวดินขนาดใหญ่)
บ้านบ่อแก้ว หมู่ที่ 7


ผังบริเวณพอสังเขป
NO SCALE

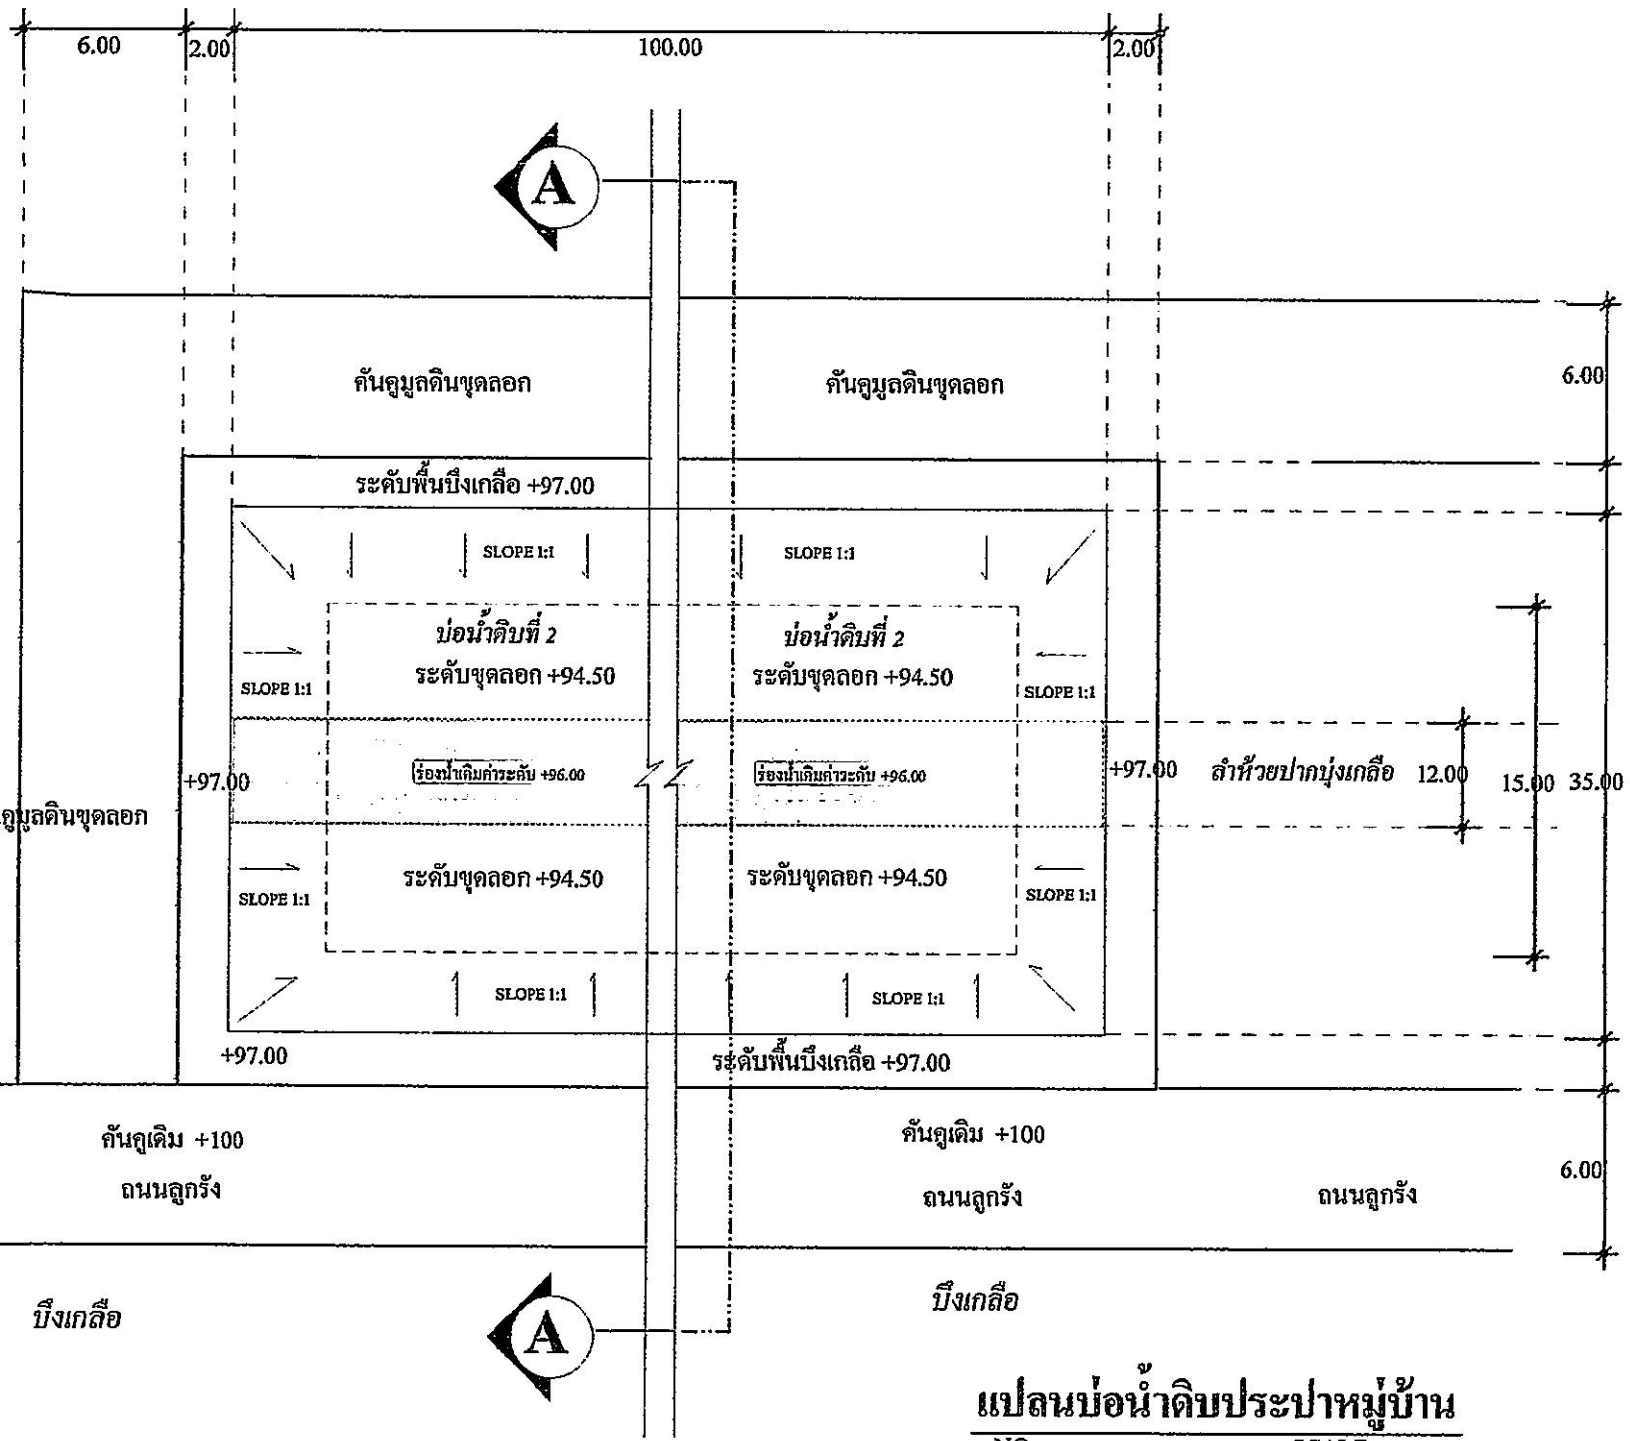

แปลนบ่อน้ำดิบประปาหมู่บ้าน
NO SCALE



องค์การบริหารส่วนตำบลบึงเกลือ	
อำเภอเสลภูมิ จังหวัดร้อยเอ็ด	
แบบ	
แบบปรับปรุงพื้นที่ขุดลอกบ่อน้ำดิบ	
ระบบประปาหมู่บ้าน (แบบวิศวกรรมขนาดใหญ่)	
บ้านบ่อแก หมู่ที่ 7	
สถานที่ก่อสร้าง	
บ้านบ่อแก หมู่ที่ 7 ตำบลบึงเกลือ	
อำเภอเสลภูมิ จังหวัดร้อยเอ็ด	
แนบแบบ	
แปลน	
เขียนแบบ	ผู้ชำนาญการกองช่าง
นายธวัช บุญไชย	
ตรวจสอบ	อ.พ.ง.สุภากรชำนาญงาน
นางนงนุช ธรรม	
แก้ไข	พ.จ.ท.วิวัฒน์ ภูมิพัฒน์
นางวิภาวดี วันสุข	
อนุมัติ	นายถนอม อดิ
นาย สมศรี อ่าง	
แบบเลขที่	
27/2562	
แผ่นที่	
3/4	

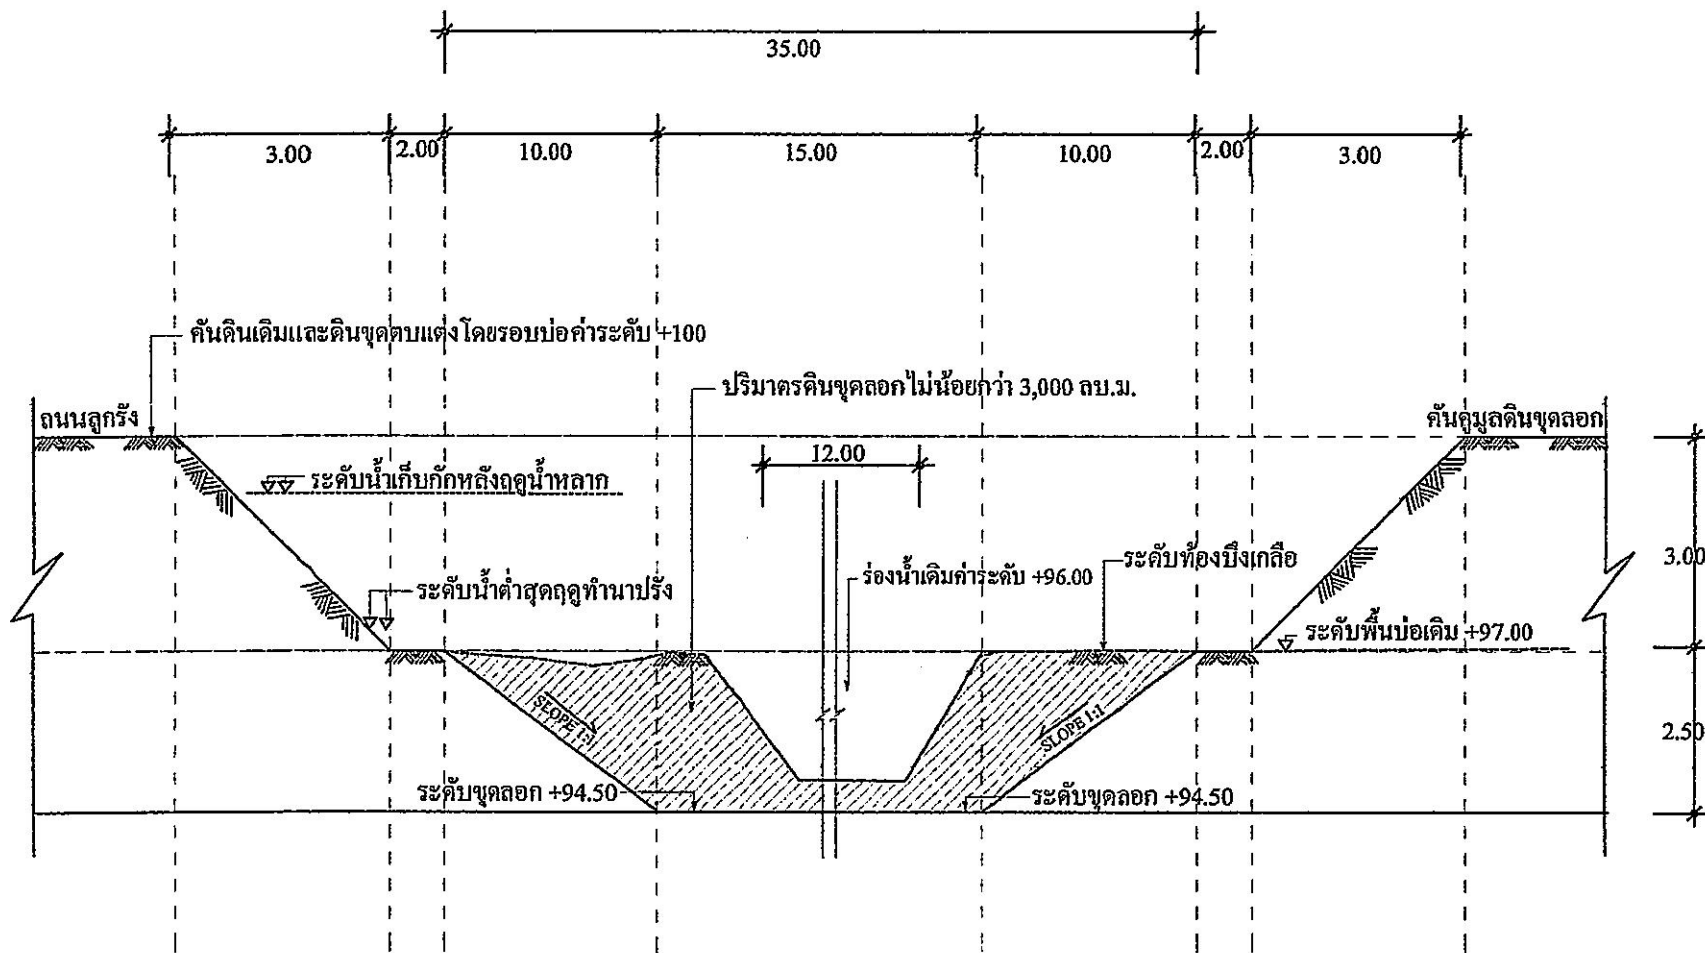

ขยายรูปตัดตามขวาง - (A) - (A)

NO

SCALE



องค์การบริหารส่วนตำบลบึงเกลือ
อำเภอเสถภูมิ จังหวัดร้อยเอ็ด

แบบ

แบบปรับปรุงที่น้ำขุดลอกบ่อน้ำดิบ
ระบบประปาหมู่บ้าน (แบบวิศวกรรมขนาดใหญ่)
บ้านบ่อแก หมู่ที่ 7

สถานที่ก่อสร้าง

บ้านบ่อแก หมู่ที่ 7 ตำบลบึงเกลือ
อำเภอเสถภูมิ จังหวัดร้อยเอ็ด

แสดงแบบ

รูปตัดตามขวาง

เขียนแบบ

ผู้อำนวยการกองช่าง

นายชัชวาลย์ บุญใจ

ตรวจสอบ

จพท.สุรการชำนาญการ

นางเบญจมาศ ธรรม์

เห็นชอบ

หัวหน้าสำนักงานปลัด อบต.

นางวิภาวดี วัฒนสุข

อนุมัติ

นายก อบต.

นาย สมศรี อ่างสี

แบบเลขที่

27/2562

แผ่นที่

4/4