



แผนที่ประเทศไทย

เครื่องหมาย


- เขตเทศบาลตำบล
- เขตตำบล
- เขตจังหวัด
- ทางหลวง ถนน ขยาย
- สะพาน
- แยกเข้า คลอง ห้วย
- หนอง บึง
- สถานีตำรวจ
- โรงพยาบาลส่งเสริมสุขภาพ
- โรงเรียน
- วัด





องค์การบริหารส่วนตำบลบึงเกลือ อำเภอเสลภูมิ จังหวัดร้อยเอ็ด

โครงการขุดลอกกุดมดแดงน้อยสาธารณประโยชน์ บ้านโนนสว่าง หมู่ที่ 2

บริเวณที่ตั้งโครงการขุดลอกกุดมดแดงน้อย สาธารณประโยชน์ บ้านโนนสว่าง หมู่ที่ 2 ตำบลบึงเกลือ อำเภอเสลภูมิ จังหวัดร้อยเอ็ด

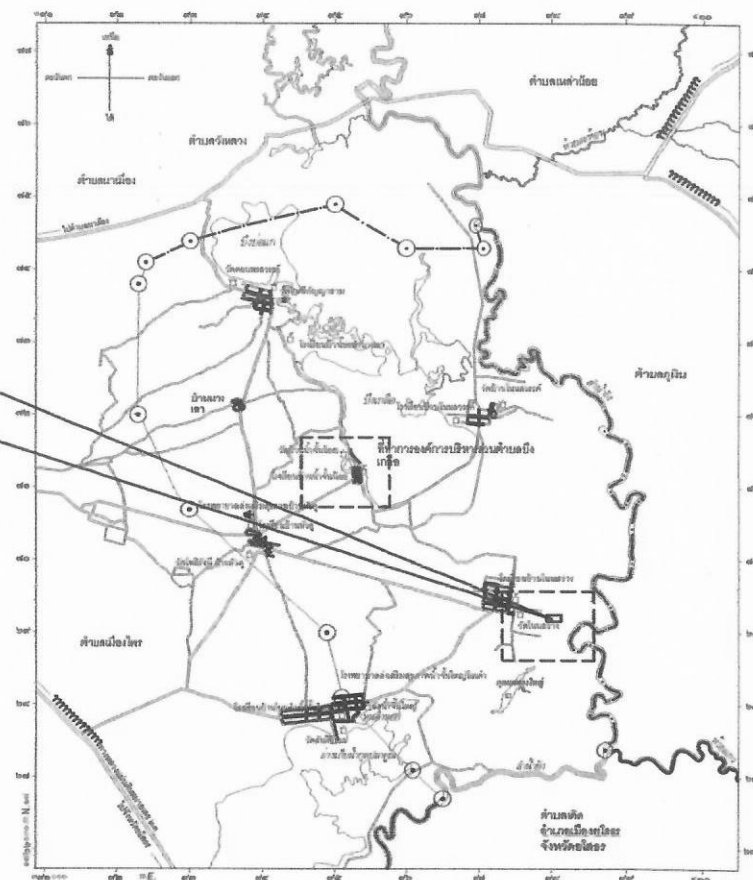

แผนที่ตำบลบึงเกลือ

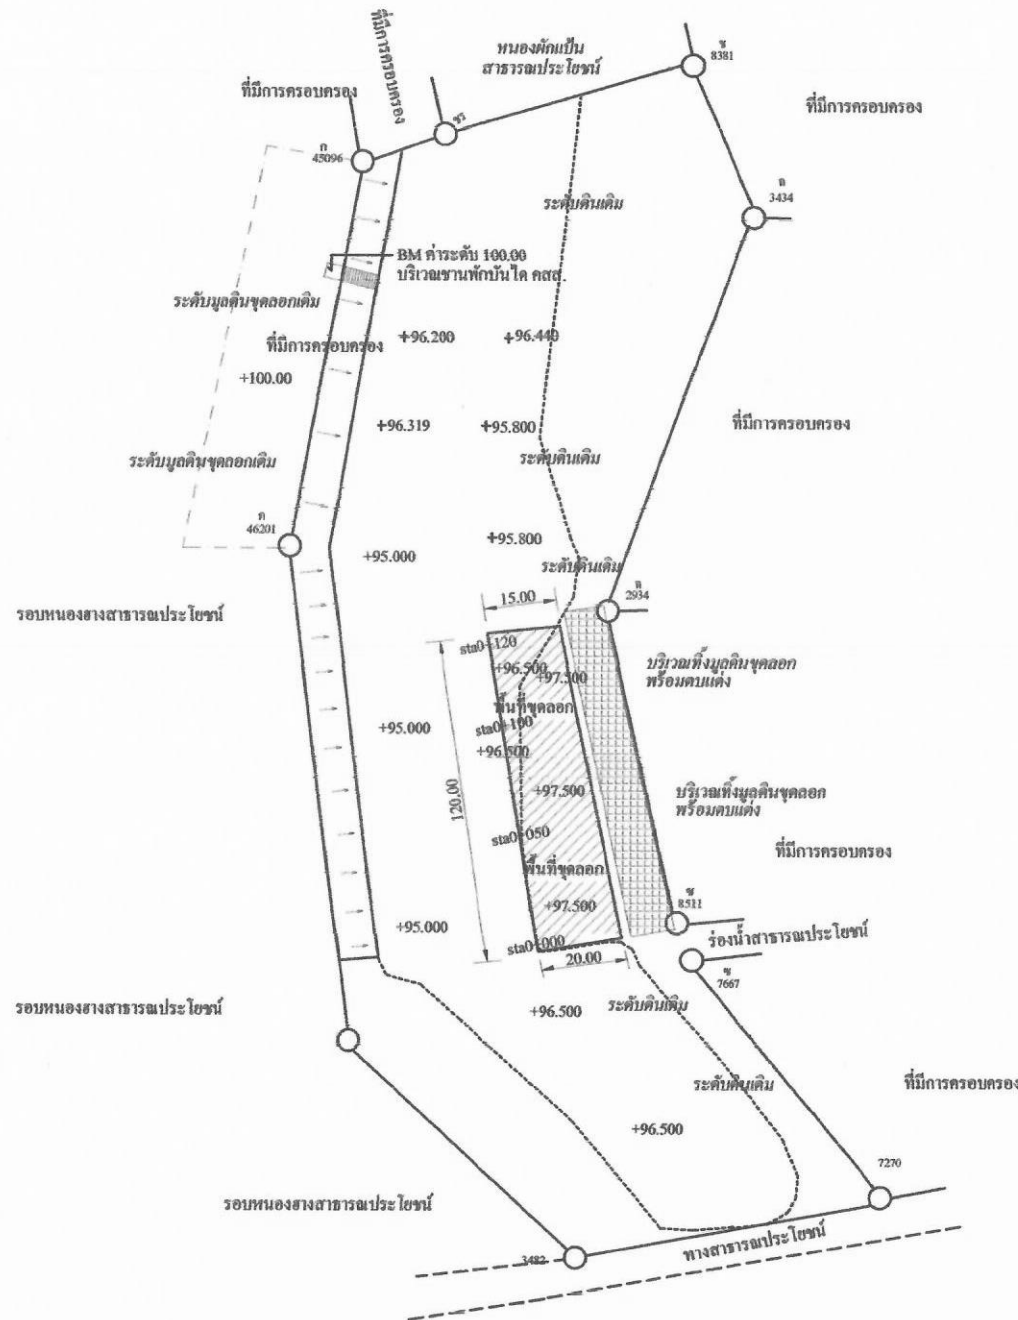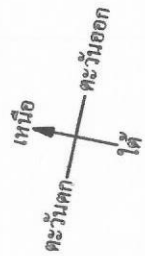

แผนผังบริเวณที่ตั้งโครงการ

NO

SCALE

กุดมคแดงน้อยสาธารณะประโยชน์
หนังสือสำคัญสำหรับที่หลวง
เลขที่ ๑๓๓๓๕



องค์การบริหารส่วนตำบลบึงเกลือ
อำเภอเสลภูมิ จังหวัดร้อยเอ็ด

แบบ

แบบขุดลอกกุดมคแดงน้อยสาธารณะประโยชน์
บ้านโนนสว่าง หมู่ที่ ๒

สถานที่ก่อสร้าง

บ้านโนนสว่าง หมู่ที่ ๒ ตำบลบึงเกลือ
อำเภอเสลภูมิ จังหวัดร้อยเอ็ด

แสดงแบบ

ผังบริเวณก่อสร้าง

เขียนแบบ ผู้อำนวนการก่อสร้าง

นายชัยวัฒน์ บุญไชย

ตรวจแบบ จพง.จุฑารัตนาธิเบศร

นางเบญจมาศ สรรคภูมิ

เห็นชอบ หัวหน้าสำนักงานปศุสัตว์

นางวิภาวดี วันสุข

อนุวัติ นายชก อบค.


นายสมศรี ลำศรี

แบบเลขที่

2/421100/2563

แผ่นที่

2/5

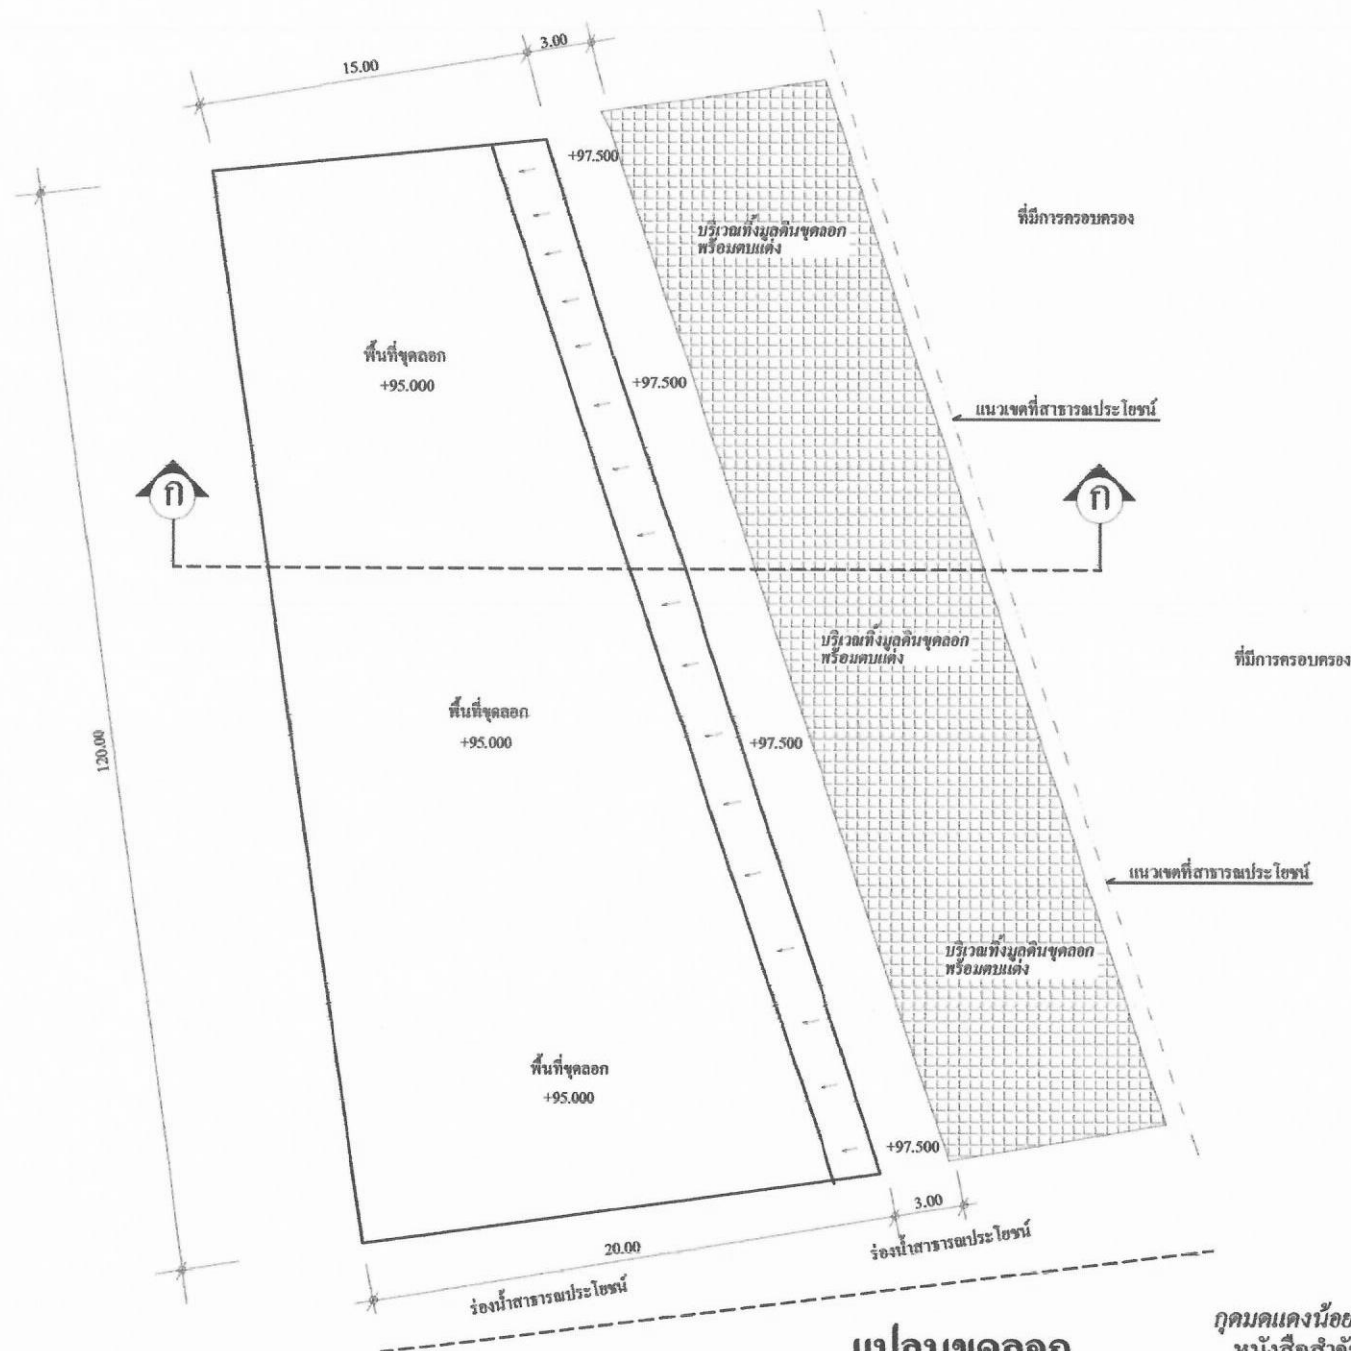

แปลนขุดลอก
NO SCALE

ถมดินคันแดงน้อยสาธารณประโยชน์
หนังสือสำคัญสำหรับที่หลวง
เลขที่ ๑๓๓๓๕



องค์การบริหารส่วนตำบลบึงเกลือ
อำเภอเสลภูมิ จังหวัดร้อยเอ็ด

แบบ

แบบขุดลอกถมคันแดงน้อยสาธารณประโยชน์
บ้านโนนสว่าง หมู่ที่ ๒

สถานที่ก่อสร้าง

บ้านโนนสว่าง หมู่ที่ ๒ ตำบลบึงเกลือ
อำเภอเสลภูมิ จังหวัดร้อยเอ็ด

แสดงแบบ

ขยายรูปตัดตามขวาง

เขียนแบบ ผู้อำนวยการกองช่าง

นายชัยวัฒน์ บุญไชย

ตรวจแบบ จพจ.บูรการชำนาญการ

นางเบญจมาศ สรรภูมิ

เห็นชอบ หัวหน้าสำนักงานปศุสัตว์

นางวิภาวดี วันสุข

อนุมัติ นายก อบต.


นายสมศักดิ์ อ่างศรี

แบบฉบับที่

2/421100/2563

แผ่นที่


3/5

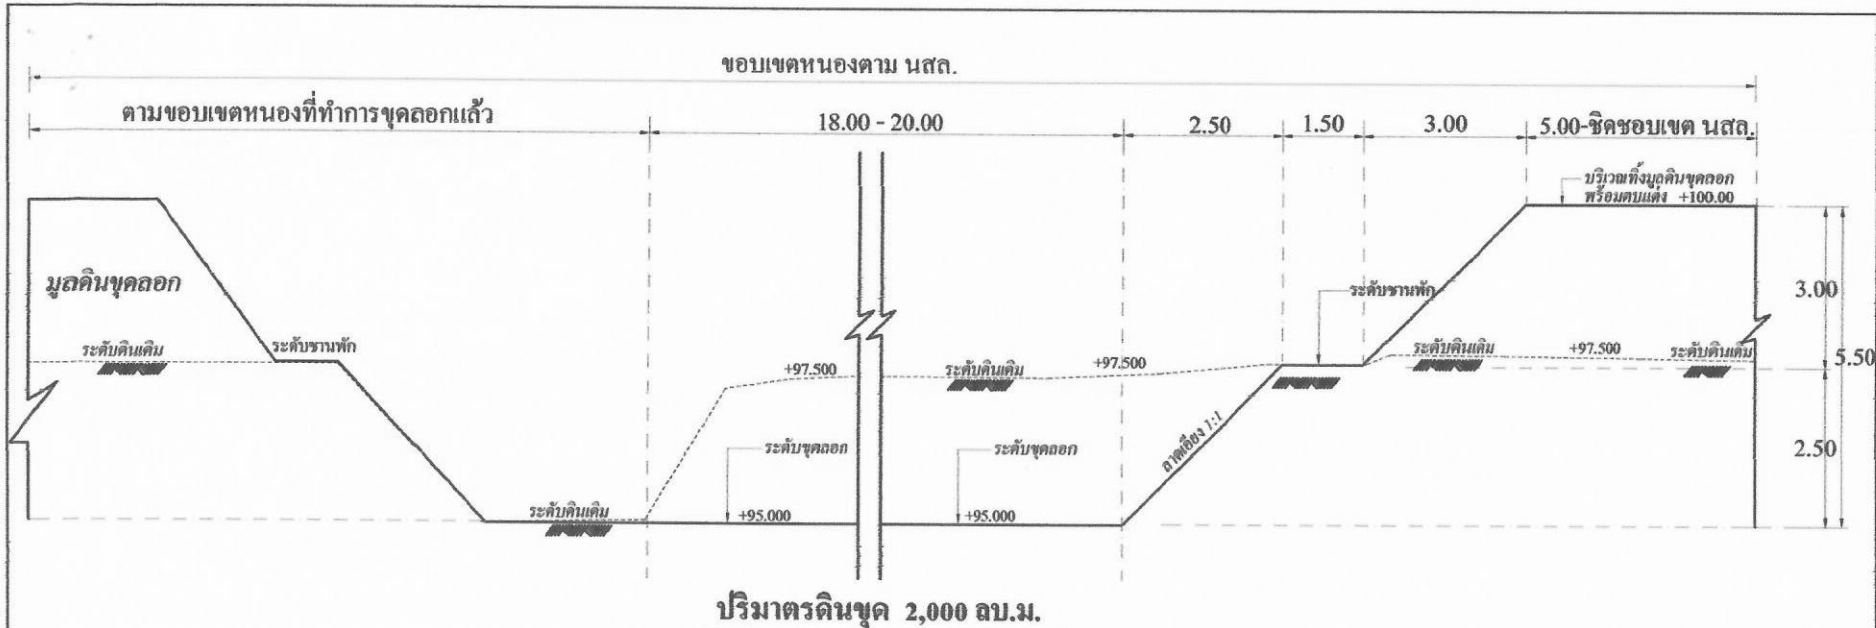

ขยายรูปตัด ก-ก จาก sta 0+000 - sta 0+050

NO

SCALE

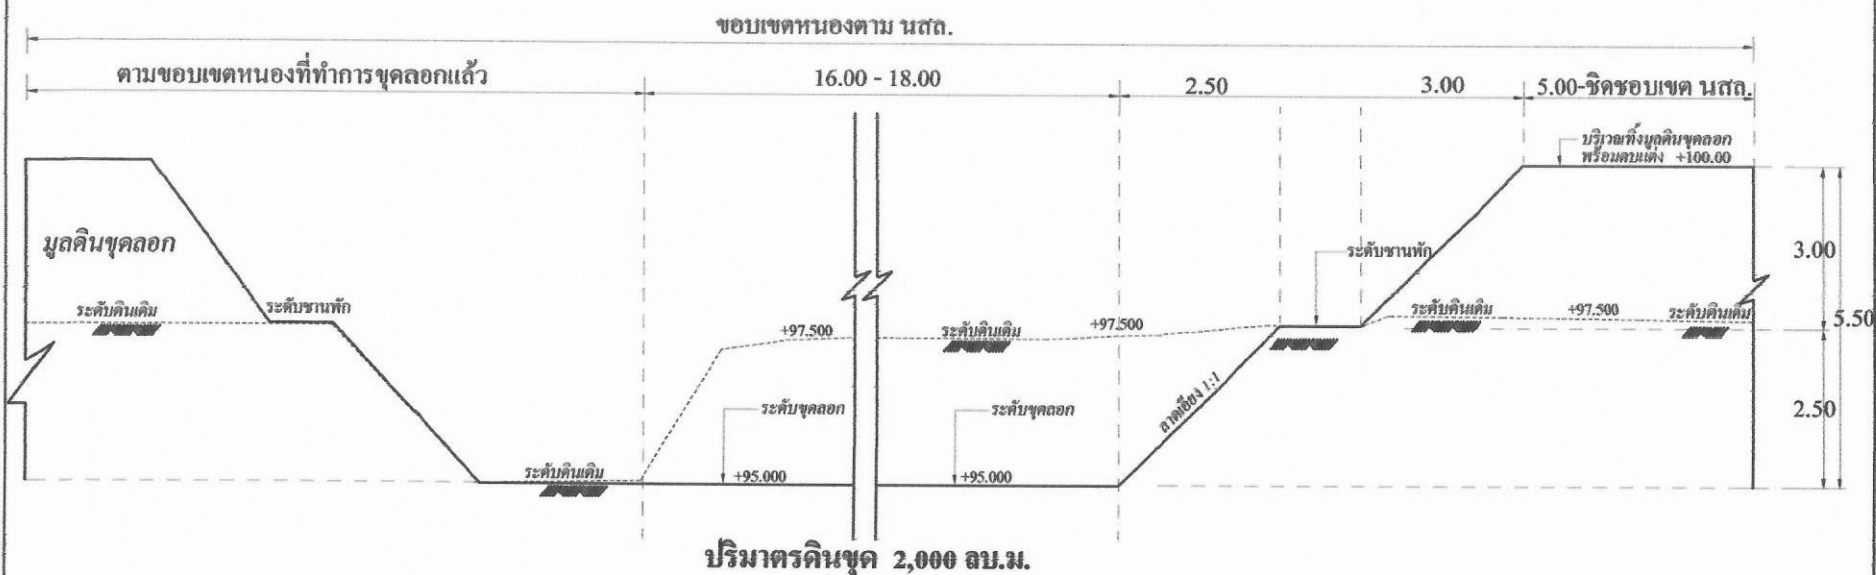

ขยายรูปตัด ก-ก จาก sta 0+050 - sta 0+100

NO

SCALE

กุดมคแดงน้อยสาธารณะ/ระ โยชน์
หนังสือสำคัญสำหรับที่หลวง
เลขที่ ๑๓๓๓๕



องค์การบริหารส่วนตำบลบึงเกลือ

อำเภอเสลภูมิ จังหวัดร้อยเอ็ด

แบบ

แบบขุดลอกกุดมคแดงน้อยสาธารณะประโยชน์
บ้านโนนสว่าง หมู่ที่ ๒

สถานที่ก่อสร้าง

บ้านโนนสว่าง หมู่ที่ ๒ ตำบลบึงเกลือ
อำเภอเสลภูมิ จังหวัดร้อยเอ็ด

แสดงแบบ

ขยายรูปตัดตามขวาง

เขียนแบบ ผู้ชำนาญการกองช่าง

นายชัยวัฒน์ บุญใจ

ตรวจแบบ จพง.บูรการรชานาการ

นางเบญจมาศ ศรีภูมิ

เห็นชอบ หัวหน้าสำนักงานปลัด อบต.

นางวิภาวดี จันท

อนุมัติ นายก อบต.

นายสมศรี อ่างสี

นายสมชาย

2/421100/2563

แผนที่

4/5



องค์การบริหารส่วนตำบลบึงเกลือ

อำเภอเสลภูมิ จังหวัดร้อยเอ็ด

แบบ

แบบขุดลอกคูคลองและนํ้าสาธารณะประ โยชนํ้า
บ้านโนนสว่าง หมู่ที่ ๒

สถานที่ก่อสร้าง

บ้านโนนสว่าง หมู่ที่ ๒ ตำบลบึงเกลือ
อำเภอเสลภูมิ จังหวัดร้อยเอ็ด

แสดงแบบ

ขยายรูปตัดตามขวาง

เขียนแบบ ผู้ชำนาญการกองร่าง

นายชัยวัฒน์ บุญไชย

ตรวจแบบ จพง.สุรการชำนาญการ

นางเบญจมาศ ศรีภูมิ

เห็นชอบ ผู้อำนวยการปศุสัตว์

นางวิภาวดี พันธุ

อนุมัติ นายศก อบต.


นายสมศรี อารี

นายสมศรี

2/421100/2563

แผ่นที่

5/5

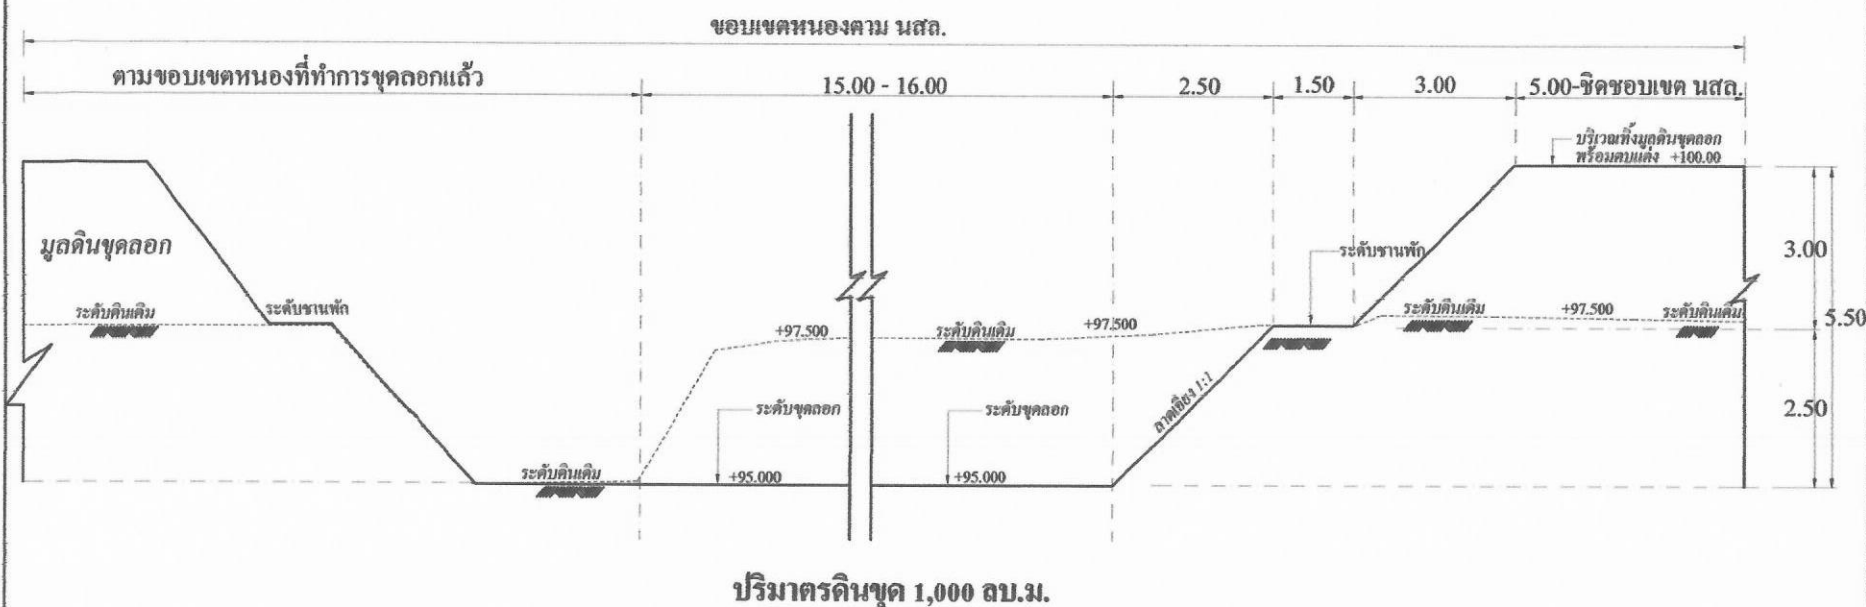

ปริมาตรดินขุด 1,000 ลบ.ม.

ขยายรูปตัด ก-ก จาก sta 0+100 - sta 0+120

NO

SCALE

กรุงเทพมหานครนํ้าสาธารณะประ โยชนํ้า
หนังสือสำคัญสำหรับที่หลวง
เลขที่ ๑๓๓๓๕