



องค์การบริหารส่วนตำบลบึงเกลือ อำเภอเสลภูมิ จังหวัดร้อยเอ็ด

โครงการปรับปรุงขุดลอกบ่อน้ำดิบระบบประปาหมู่บ้าน (ปรับปรุงแหล่งน้ำเดิม) บ้านบ่อแก หมู่ที่ 7




แผนที่ประเทศไทย


บริเวณที่ตั้งโครงการขุดลอกบ่อน้ำดิบระบบประปาหมู่บ้าน (ปรับปรุงแหล่งน้ำเดิม) บ้านบ่อแก หมู่ที่ 7 ตำบลบึงเกลือ อำเภอเสลภูมิ จังหวัดร้อยเอ็ด

เครื่องหมาย

- เขตเทศบาลตำบล
- เขตตำบล
- เขตจังหวัด
- ทางหลวง ถนน ซอย
- สะพาน
- แม่น้ำ คลอง ฝาย
- หนอง บึง
- สถานที่ราชการ
- โรงพยาบาลส่งเสริมสุขภาพ
- โรงเรียน
- วัด

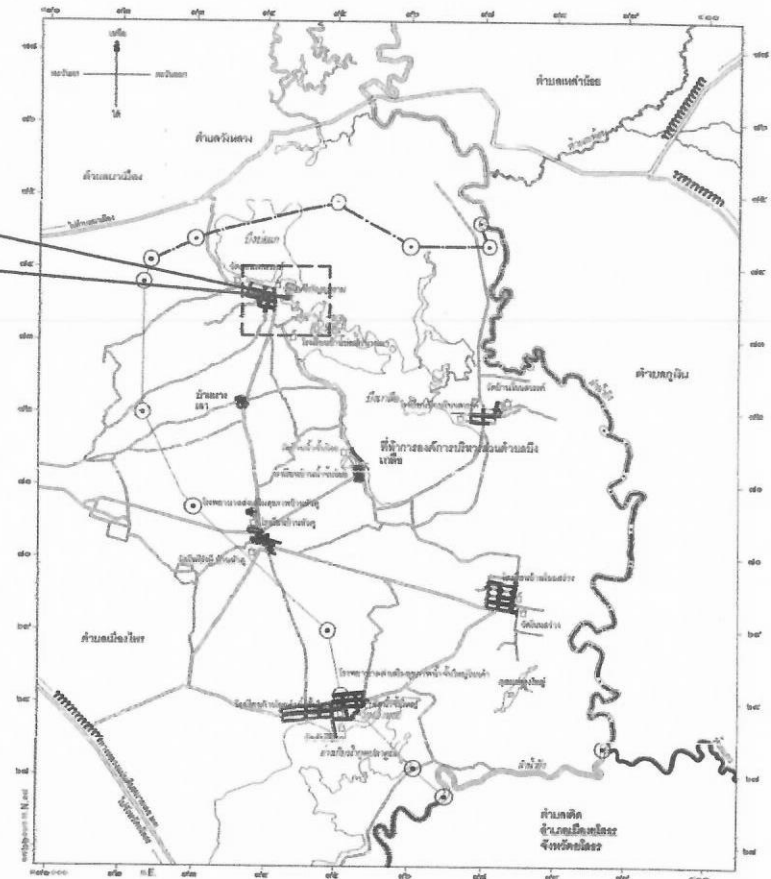

แผนที่ตำบลบึงเกลือ

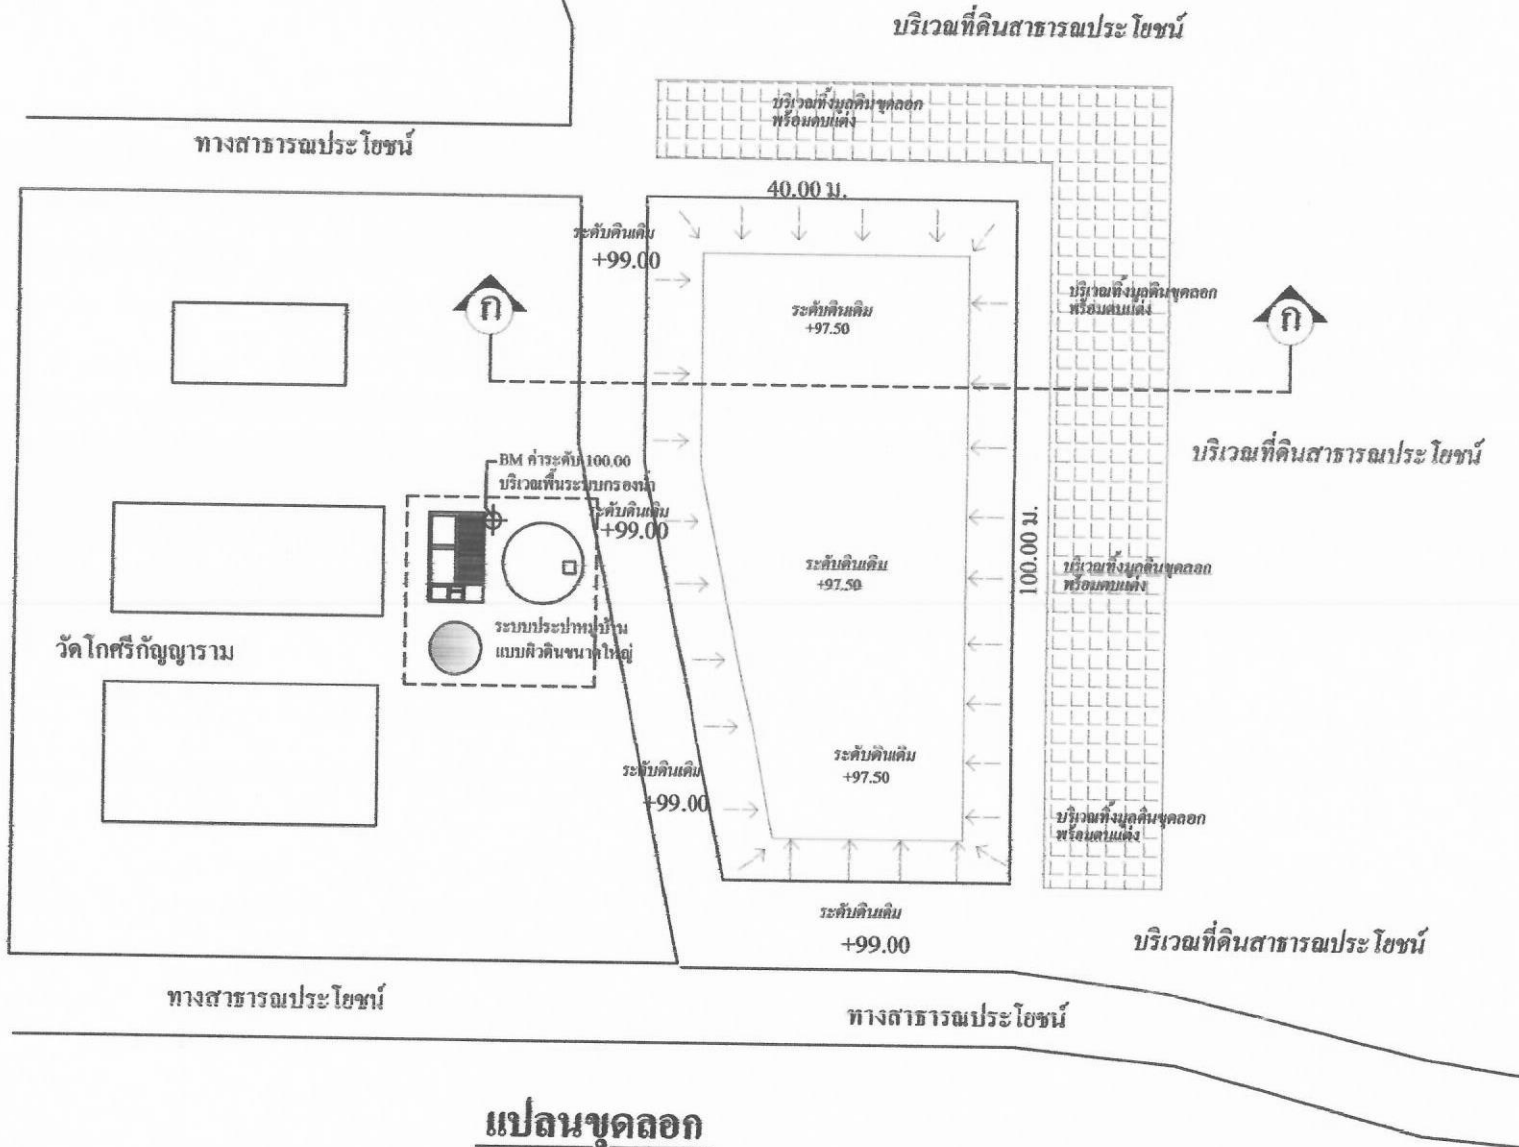

แปลนขุดลอก
NO SCALE



องค์การบริหารส่วนตำบลบึงเกลือ
อำเภอเสลภูมิ จังหวัดร้อยเอ็ด

แบบ

แบบปรับปรุงขุดลอกบ่อไฮ้เดิมระบบประปาหมู่บ้าน
บ้านบ่อแก หมู่ที่ 7

สถานที่ก่อสร้าง

บ้านบ่อแก หมู่ที่ 7 ตำบลบึงเกลือ
อำเภอเสลภูมิ จังหวัดร้อยเอ็ด

แสดงแบบ

ผังบริเวณก่อสร้าง
แปลน

เขียนแบบ ผู้ชำนาญการก่อสร้าง

นายชัชวรินทร์ บุญไชย

ตรวจแบบ พง.สุรการชำนาญงาน

นางเบญจมาศ สวรรณี

เห็นชอบ พง.สุรการชำนาญงาน

นายพิรพงษ์ นนดีโสสง

อนุมัติ นายศก สาคัด

นายสมศักดิ์ อ่างสี

แผนลงชื่อ

23/2563

แผ่นที่

2/3



องค์การบริหารส่วนตำบลบึงเกลือ
อำเภอเสลภูมิ จังหวัดร้อยเอ็ด

แบบ

แผนผังจุดลดบ่อน้ำดิบระบบประปาหมู่บ้าน
บ้าน บ่อแก หมู่ที่ 7

สถานที่ก่อสร้าง

บ้านบ่อแก หมู่ที่ 7 ตำบลบึงเกลือ
อำเภอเสลภูมิ จังหวัดร้อยเอ็ด

แสดงแบบ

ขอตรวจติดตามขวาง

เขียนแบบ ผู้ชำนาญการกองช่าง

นายชัชวัฒน์ บุญไชย

ตรวจแบบ พงษ์.สุรการชำนาญงาน

นางบุญมาศ สุรภูมิ

เห็นชอบ พงษ์.สุรการชำนาญงาน

นายพิรพงษ์ วัฒนไชยสง

อนุมัติ นายค อด.ค.


นายสมศรี อ่างสี

แบบลดขถี่

23/2563

แผ่นที่

3/3

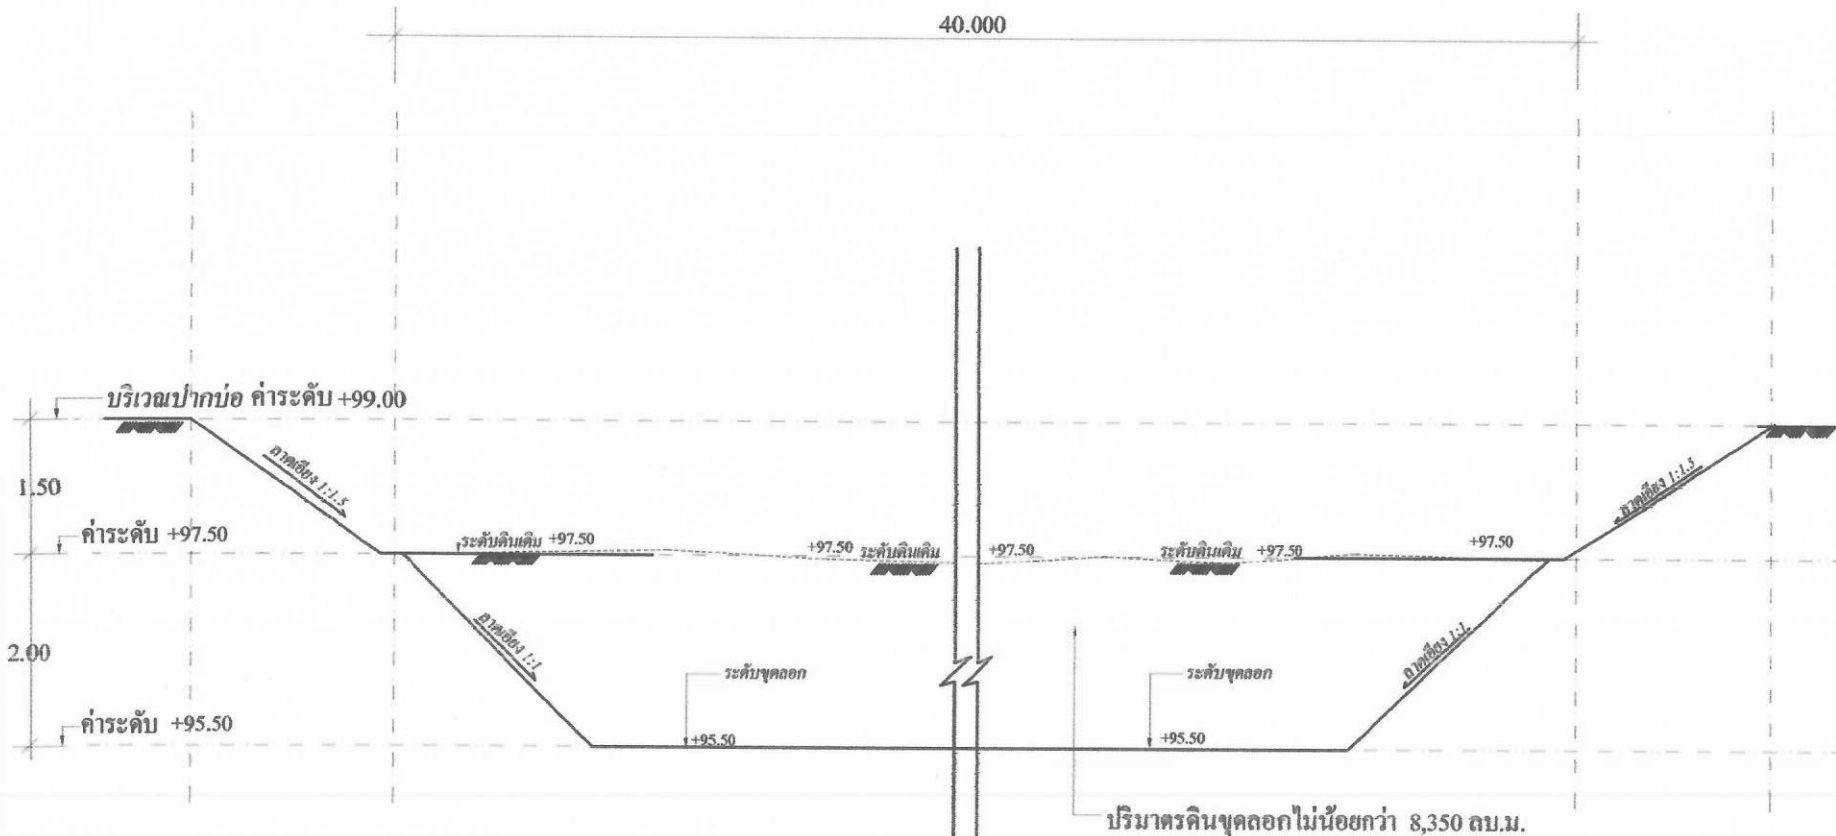

ขยายรูปตัด



NO

SCALE