



แผนที่ประเทศไทย

เครื่องหมาย


- เขตพรมแดนตำบล
- เขตตำบล
- ทางหลวง ถนน ซอย
- สะพาน
- แม่น้ำ คลอง ห้วย
- หนอง บึง
- สถานที่ราชการ
- โรงพยาบาลส่งเสริมสุขภาพ
- โรงเรียน
- วัด





องค์การบริหารส่วนตำบลบึงเกลือ อำเภอเสลภูมิ จังหวัดร้อยเอ็ด

โครงการปรับปรุงขุดลอกหนองบอนสาธารณประโยชน์ (ปรับปรุงแหล่งน้ำเดิม) บ้านหัวคู หมู่ที่ 9

บริเวณที่ตั้ง โครงการปรับปรุงขุดลอกหนองบอนสาธารณประโยชน์ (ปรับปรุงแหล่งน้ำเดิม) บ้านหัวคู หมู่ที่ 9 ตำบลบึงเกลือ อำเภอเสลภูมิ จังหวัดร้อยเอ็ด

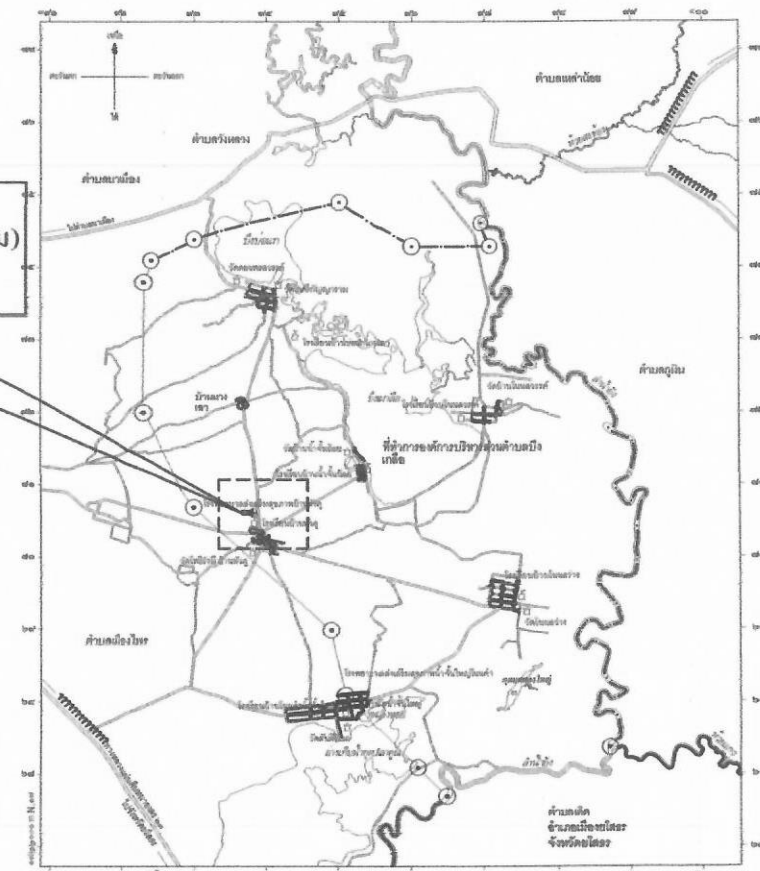

แผนที่ตำบลบึงเกลือ

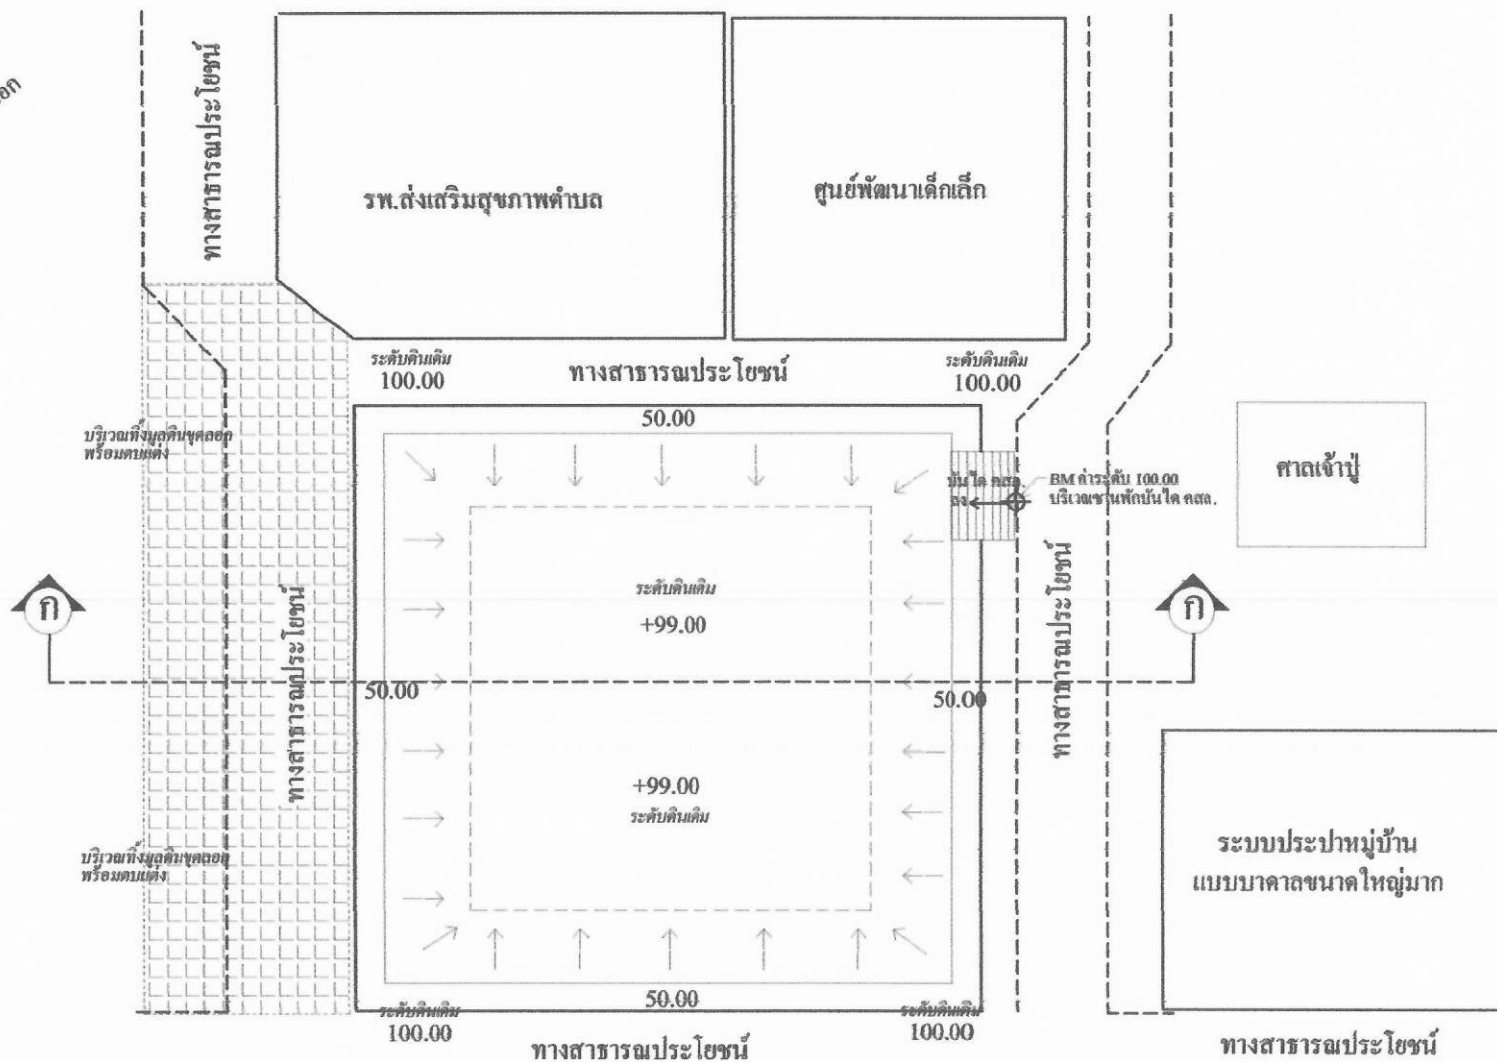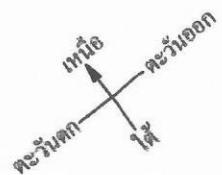

แปลนชุดลอก
NO SCALE



องค์การบริหารส่วนตำบลบึงเกลือ
อำเภอเสลภูมิ จังหวัดร้อยเอ็ด

แบบ

แบบปรับปรุงชุดลอกหนองบ่อนสาธารณะประโยชน์
บ้านหัววัว หมู่ที่ 9

สถานที่ก่อสร้าง

บ้านหัววัว หมู่ที่ 9 ตำบลบึงเกลือ
อำเภอเสลภูมิ จังหวัดร้อยเอ็ด

แสดงแบบ

แปลน

เขียนแบบ ผู้อำนวยการกองช่าง

นายชัชวาลย์ บุญไชย

ตรวจสอบ จาง.สุรการชำนาญงาน

นางเบญจมาศ สุวรรณ

เห็นชอบ จาง.ส่งเสริมการท่องเที่ยว

นางเกษสุตา มนต์ไชยสง

อนุมัติ นายก อบต.


นายสมศักดิ์ อ่างศรี

แบบเลขที่

22/2563

แผ่นที่

2/3

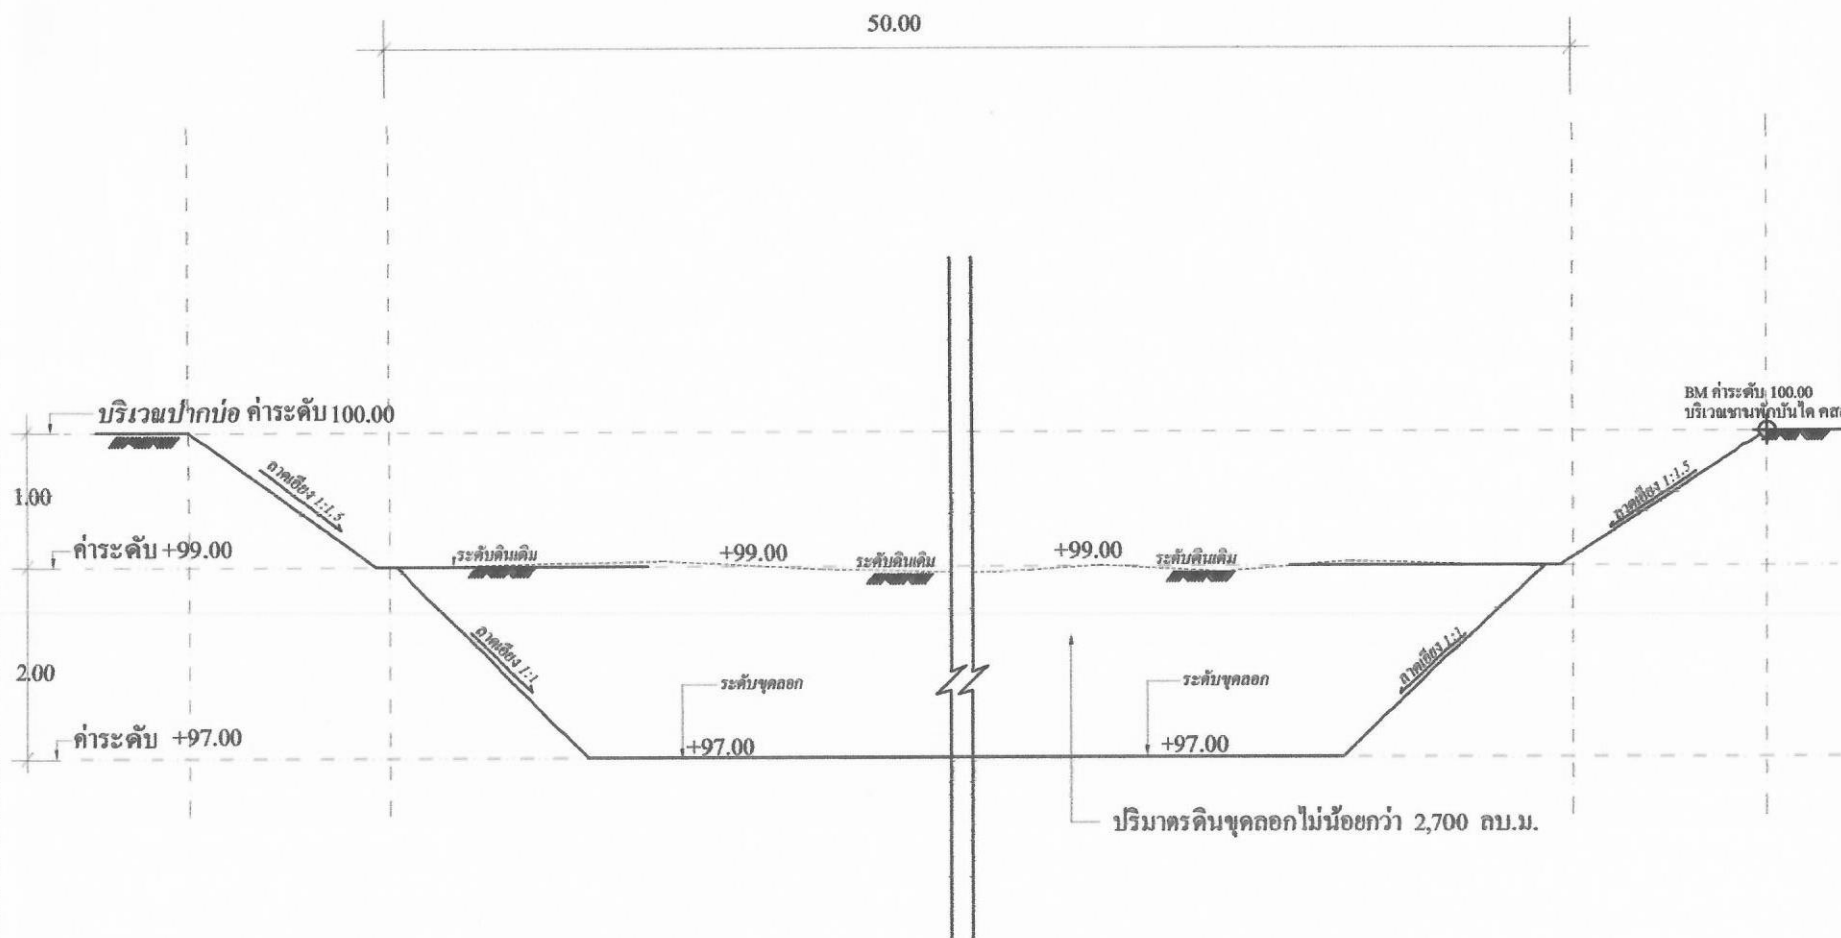

ขยายรูปตัด ก-ก

NO

SCALE



องค์การบริหารส่วนตำบลบึงเกลือ
อำเภอเสลภูมิ จังหวัดร้อยเอ็ด

แบบ

แบบปรับปรุงขุดลอกหนองบึงสาธารณะประโชชน์
บ้านหัวตุ หมู่ที่ 9

สถานที่ก่อสร้าง

บ้านหัวตุ หมู่ที่ 9 ตำบลบึงเกลือ
อำเภอเสลภูมิ จังหวัดร้อยเอ็ด

แสดงแบบ

ขยายรูปตัดตามขวาง

เขียนแบบ ผู้อำนวยการกองช่าง

นายธีรวัฒน์ บุญไชย

ตรวจแบบ จพง.สุวการชำนาญงาน

นางเบญจมาศ ศรีภูมิ

เห็นชอบ จพง.ส่งเสริมการท่องเที่ยว

นางเกษสุตา มนต์ไธสง

อนุมัติ นายก อบต.

นายสมศรี คำศรี

แบบลดพื้นที่

22/2563

แผ่นที่

3/3