



องค์การบริหารส่วนตำบลบึงเกลือ
อำเภอเสลภูมิ จังหวัดร้อยเอ็ด

แบบ

แบบก่อสร้างถนนจราจรคอนกรีตเสริมเหล็ก
บ้านโนนสวรรค์ หมู่ที่ 3

สถานที่ก่อสร้าง

บ้านโนนสวรรค์ หมู่ที่ 3 ตำบล บึงเกลือ
อำเภอ เสลภูมิ จังหวัด ร้อยเอ็ด

แสดงแบบ

แปลน

เขียนแบบ

ผู้อำนวยการก่อสร้าง

นายชัยรัตน์ บุญไชย

ตรวจสอบแบบ

รองปลัด อบต.

นางสุทิพร เสนีดวง

เห็นชอบ

ปลัด อบต.

นายธรรมศักดิ์ ปุณณภักดิ์

อนุมัติ

นายก อบต.

นาย สมศรี อ่างสี

แบบเลขที่

24/4211007/2559


แผ่นที่

3/7

6.00 6.00 6.00 6.00 6.00 6.00 6.00



0.50 2.00 2.00 0.50

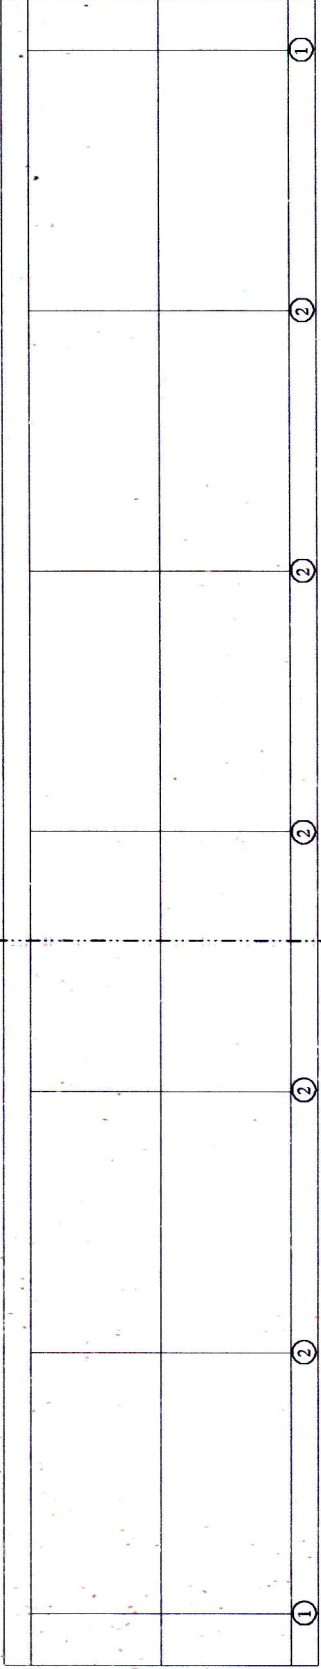

แปลนถนนคอนกรีตเสริมเหล็ก

SCALE 1:100

หมายเหตุ

- จำนวนท่อในแต่ละแนวและตำแหน่งการวางท่ออาจเปลี่ยนแปลงได้ ขึ้นอยู่กับดุลยพินิจของผู้ควบคุมงานทั้งนี้ขอความร่วมมือผู้เกี่ยวข้องไม่ต้องงัดข้อกล่าวหา
- ตำแหน่งท่อระบายน้ำ, ท่อลอดใต้สะพาน, ท่อลอดใต้รางรถไฟ, ให้ขึ้นอยู่กับดุลยพินิจของผู้ควบคุมงาน
- เขตทาง ขึ้นอยู่กับสภาพพื้นที่