



องค์การบริหารส่วนตำบลปึงเกีย
อำเภอเสลภูมิ จังหวัดร้อยเอ็ด

แบบ

แบบก่อสร้างถนนแบริจาดดงกึ่งเสริมเหล็ก
บ้านโนนสวรรค์ หมู่ที่ 3

สถานที่ก่อสร้าง

บ้านโนนสวรรค์ หมู่ที่ 3 ตำบล ปึงเกีย
อำเภอ เสลภูมิ จังหวัด ร้อยเอ็ด

แสดงแบบ

รูปตัดตามขวาง

ชื่อแบบ

ผู้สำรวจการก่อสร้าง

นายชัชวาลย์ บุญไชย

ตรวจแบบ

รองปลัด อบต.

นางสุวิทย์ แซ่เตย

เห็นชอบ

ปลัด อบต.

นายอรรถสิทธิ์ บุญเกิด

อนุมัติ

นายก อบต.


นาย สมศักดิ์ อังศรี

แบบเลขที่


24/421100/2559

แผ่นที่

5/7

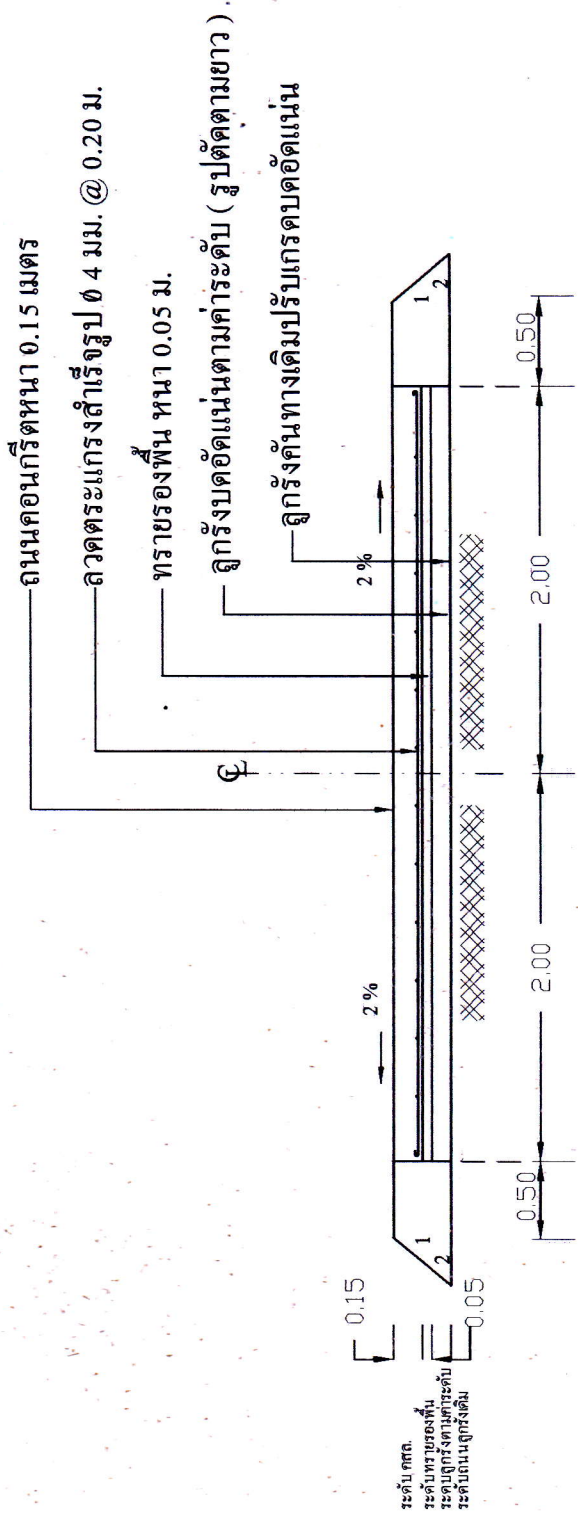

รูปตัด A-A
SCALE 1:50

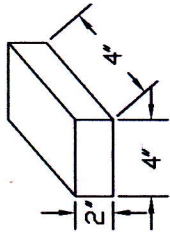

แสดงการวางเหล็ก

ลูกปูนรองเหล็กตะแกรง