





องค์การบริหารส่วนตำบลบึงเกลือ
อำเภอเสลภูมิ จังหวัดร้อยเอ็ด

แบบ	
แบบก่อสร้างถังเก็บน้ำ คลส. แบบสังกะสีดิน อาคารที่ทำการองค์การบริหารส่วนตำบลบึงเกลือ	
สถานที่ก่อสร้าง	
บ้านโนนน้อย หมู่ที่ 8 ตำบลบึงเกลือ อำเภอเสลภูมิ จังหวัดร้อยเอ็ด	
แสดงแบบ	
ผังบริเวณก่อสร้าง	
เขียนแบบ	ผู้อำนวยการกองช่าง
นายชัยวัฒน์ บุญไชย	
ตรวจแบบ	รองปลัด อบต.
นางสุพิศ แฉ่นาง	
เห็นชอบ	ปลัด อบต.
นายพวงศ บุญคำพันธ์	
อนุมัติ	รองนายก อบต.
นายวิชัย บุญฤกษ์	
แบบเลขที่	
01/421100/2560	
แผ่นที่	
2/4	

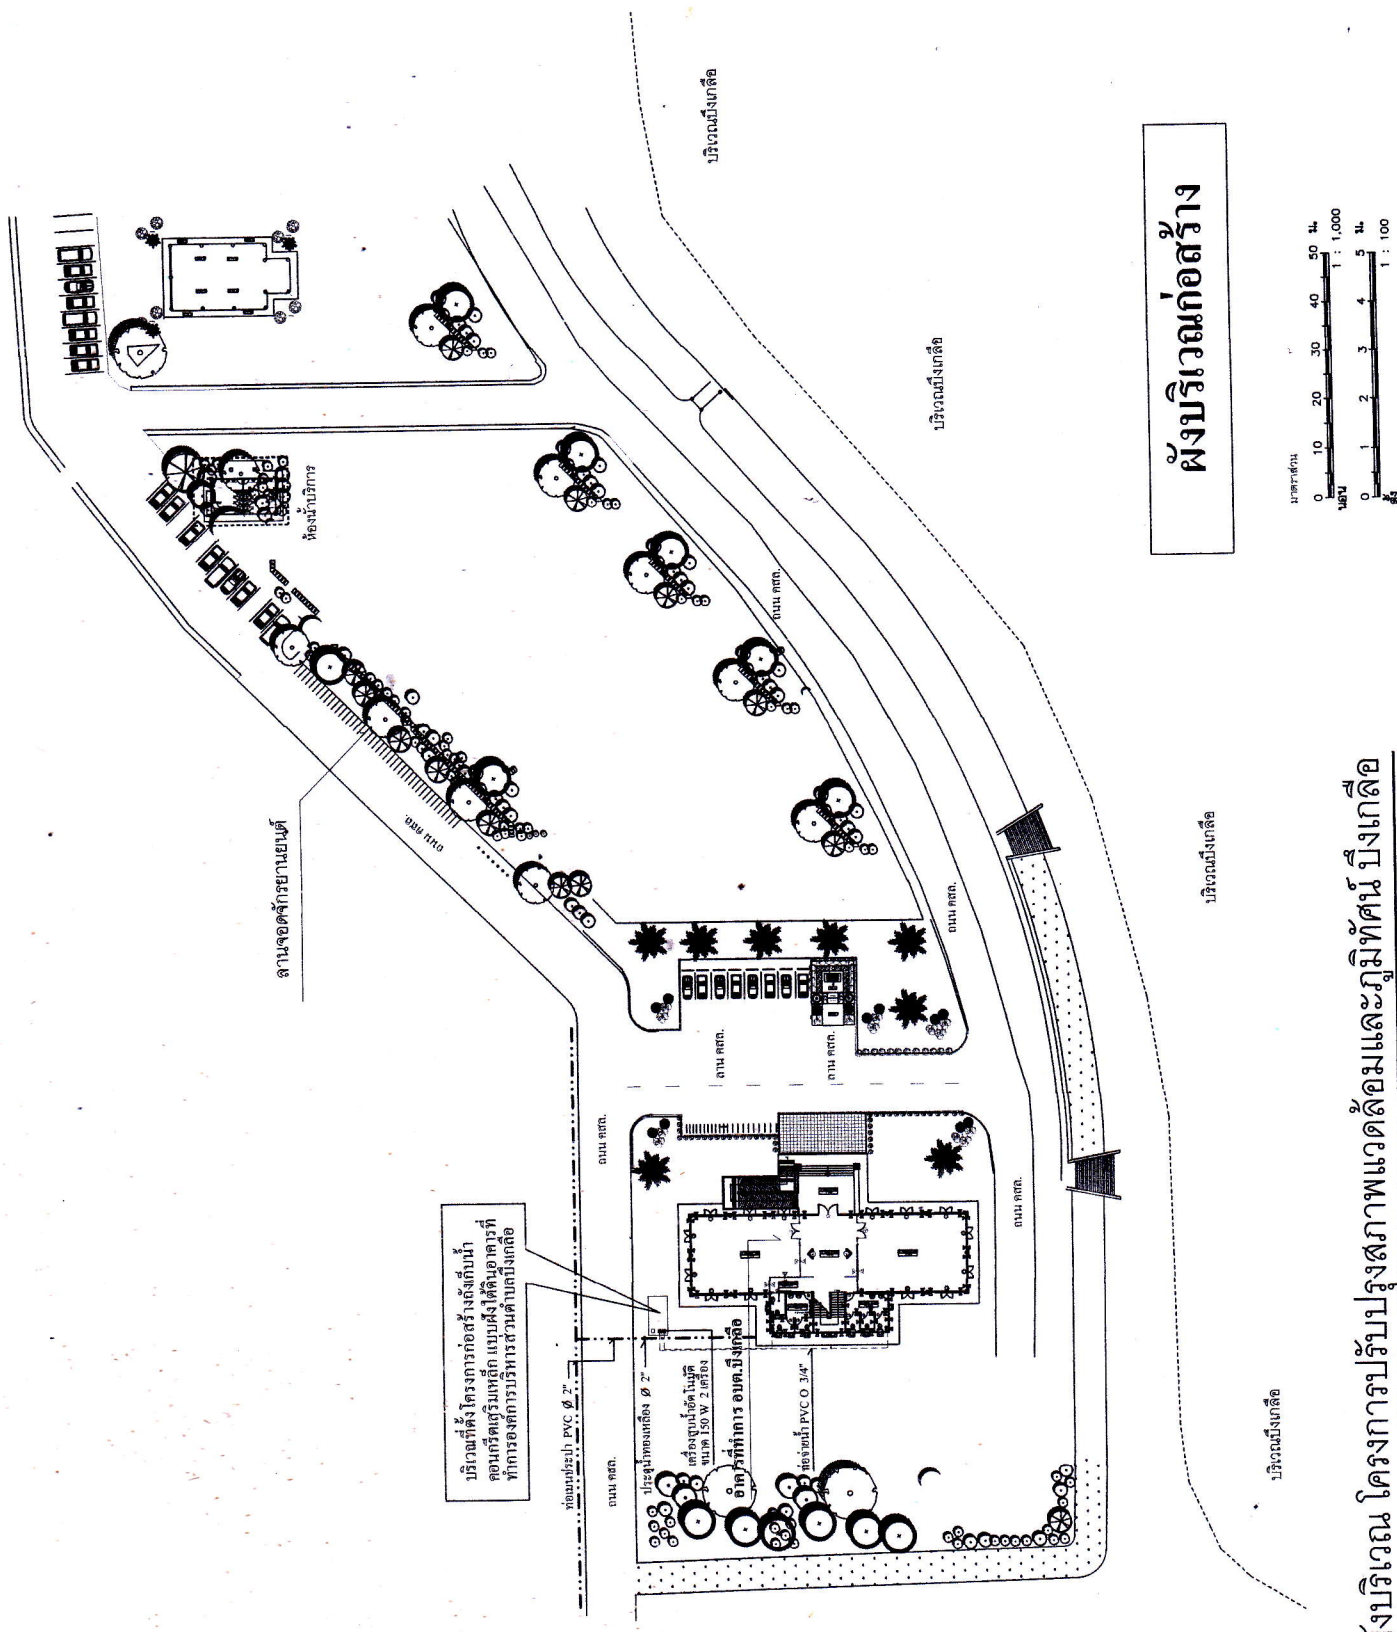

ผังบริเวณก่อสร้าง

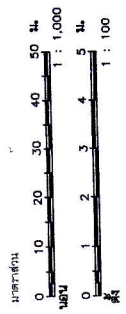

ผังบริเวณ โครงการปรับปรุงสภาพแวดล้อมและภูมิทัศน์ บึงเกลือ