



องค์การบริหารส่วนตำบลบึงเกลือ
อำเภอเสลภูมิ จังหวัดร้อยเอ็ด

แบบ

แบบก่อสร้างฐาน ศสล. ที่ตั้งเสาธงชาติ
ที่ทำการองค์การบริหารส่วนตำบลบึงเกลือ

สถานที่ก่อสร้าง

บ้านน้ำอ้นน้อย หมู่ที่ ๘ ตำบลบึงเกลือ
อำเภอเสลภูมิ จังหวัดร้อยเอ็ด

แสดงแบบ

รูปด้าน

เขียนแบบ ผู้ออกแบบก่อสร้าง

นายอัครวัฒน์ บุญไชย

สำรวจแบบ รองปลัด อบต.

นางสุพิศ น้อยสง

เก็บขอบ ปลัด อบต.

นายอรรถ ภูมิทักษิณ

อนุมัติ รองนายก อบต.


นายวิชัย ไบยมณี

แบบเลขที่

02/421100/2560

แผ่นที่

4/5

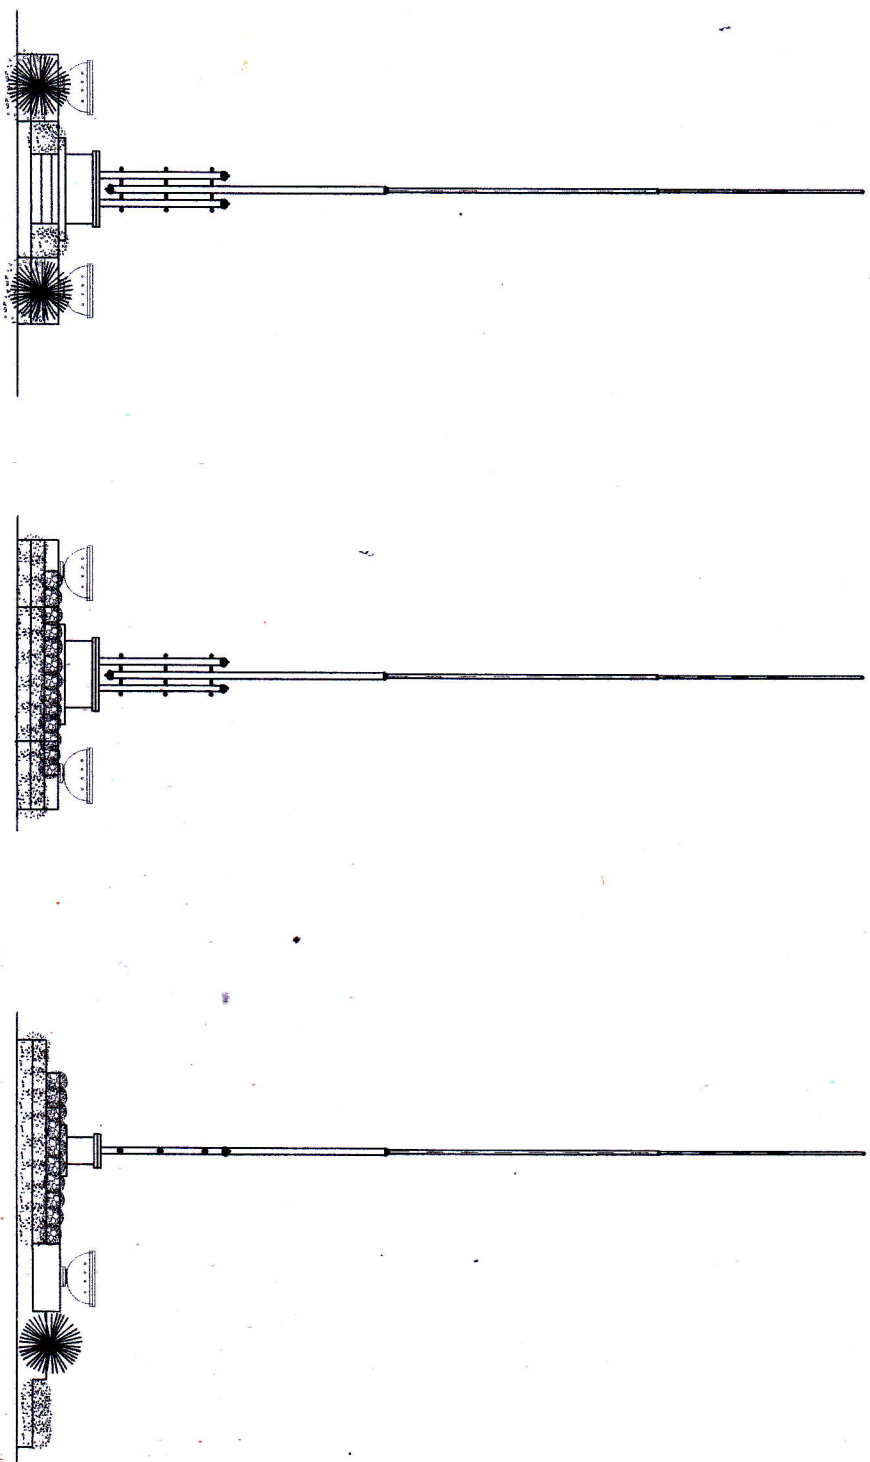

รูปด้านหน้า

มาตราส่วน 1 : 75

รูปด้านหลัง

มาตราส่วน 1 : 75

รูปด้านซ้าย

มาตราส่วน 1 : 75