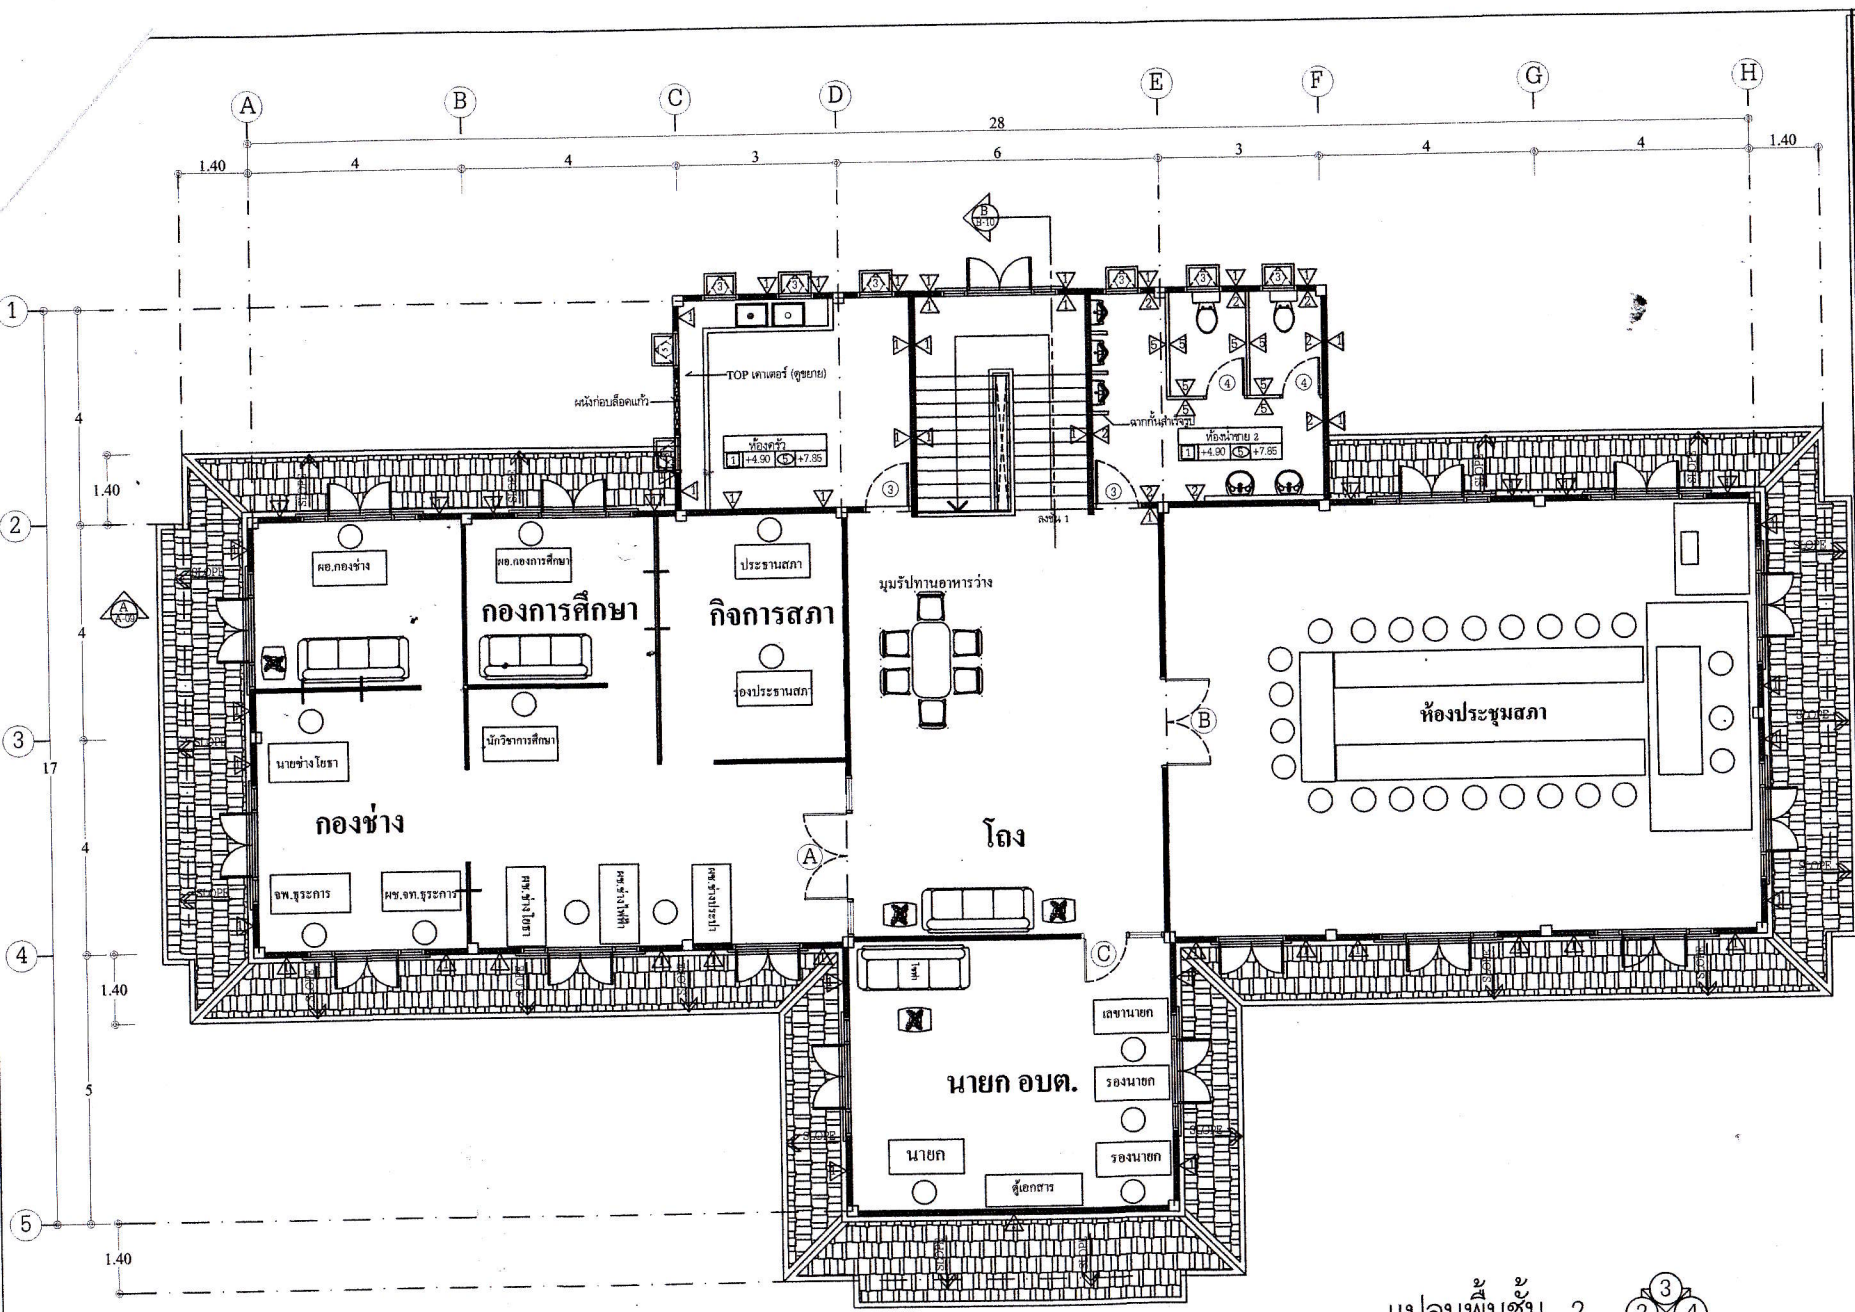

แปลนพื้นชั้น 2
มาตราส่วน 1:100

ทิศทางการมองรูปด้าน

องค์การบริหารส่วนตำบลบึงเกลือ
อำเภอเสลภูมิ จังหวัดร้อยเอ็ด

แบบ	
แบบปรับปรุงพื้นที่ภายในอาคารสำนักงานองค์การบริหารส่วนตำบลบึงเกลือ	
สถานที่ก่อสร้าง	
บ้านน้ำจั้นน้อย หมู่ที่ 8 ตำบลบึงเกลือ อำเภอเสลภูมิ จังหวัดร้อยเอ็ด	
แสดงแบบ	
แปลนพื้นชั้น สอง	
เขียนแบบ	ผอ.กองช่าง
นายชัยวัฒน์ บุญไชยุ	
ตรวจแบบ	รองปลัด อบต.
นางชุลีพร แย้มควง	
เห็นชอบ	ปลัด อบต.
นายณรงค์ บุบผาภัณฑ์	
อนุมัติ	นายก. อบต.
นายสมศรี อ่างรี	
แบบเลขที่	
แผ่นที่	
2/3	