



องค์การบริหารส่วนตำบลบึงเกลือ
อำเภอเสลภูมิ จังหวัดร้อยเอ็ด

แบบ

แบบก่อสร้างถนนผิวจราจรคอนกรีตเสริมเหล็ก
พร้อมลานจอดรถคอนกรีต ๒๕๐ ตร.ม.

สถานที่ก่อสร้าง

บ้านน้ำอ้น หมู่ที่ ๘ ตำบลบึงเกลือ
อำเภอเสลภูมิ จังหวัดร้อยเอ็ด

แสดงแบบ

แปลน

เขียนแบบ ผู้ชำนาญการก่อสร้าง

นายวิชาญ นุชใจ

ตรวจสอบ รองปลัด อบต.

นางสุวิภา นาคะ

หน้าชอบ ปลัด อบต.

นายวิชาญ นุชใจ

อนุมัติ นายค. อบต.


นาย สมศรี อังศรี

แบบเลขที่

05/421100/2560

แผ่นที่

3/9

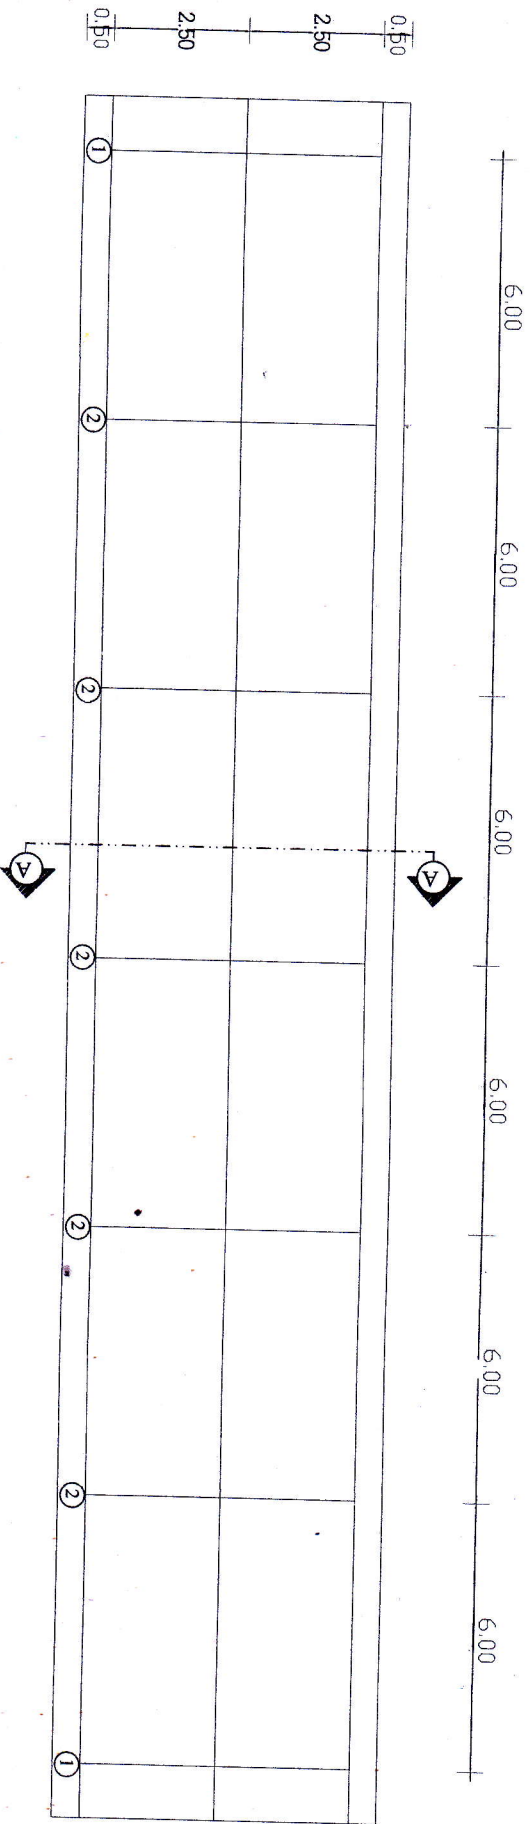

แปลนถนนคอนกรีตเสริมเหล็ก

SCALE 1:100

หมายเหตุ

1. จำนวนท่อระบายน้ำและท่อระบายน้ำที่วางวางตามทางหลวงเดิม
2. ตำแหน่งจุดตัดระหว่างถนนกับคูน้ำหรือคันดินเดิม
3. เขตทาง ขึ้นอยู่กับสภาพพื้นที่