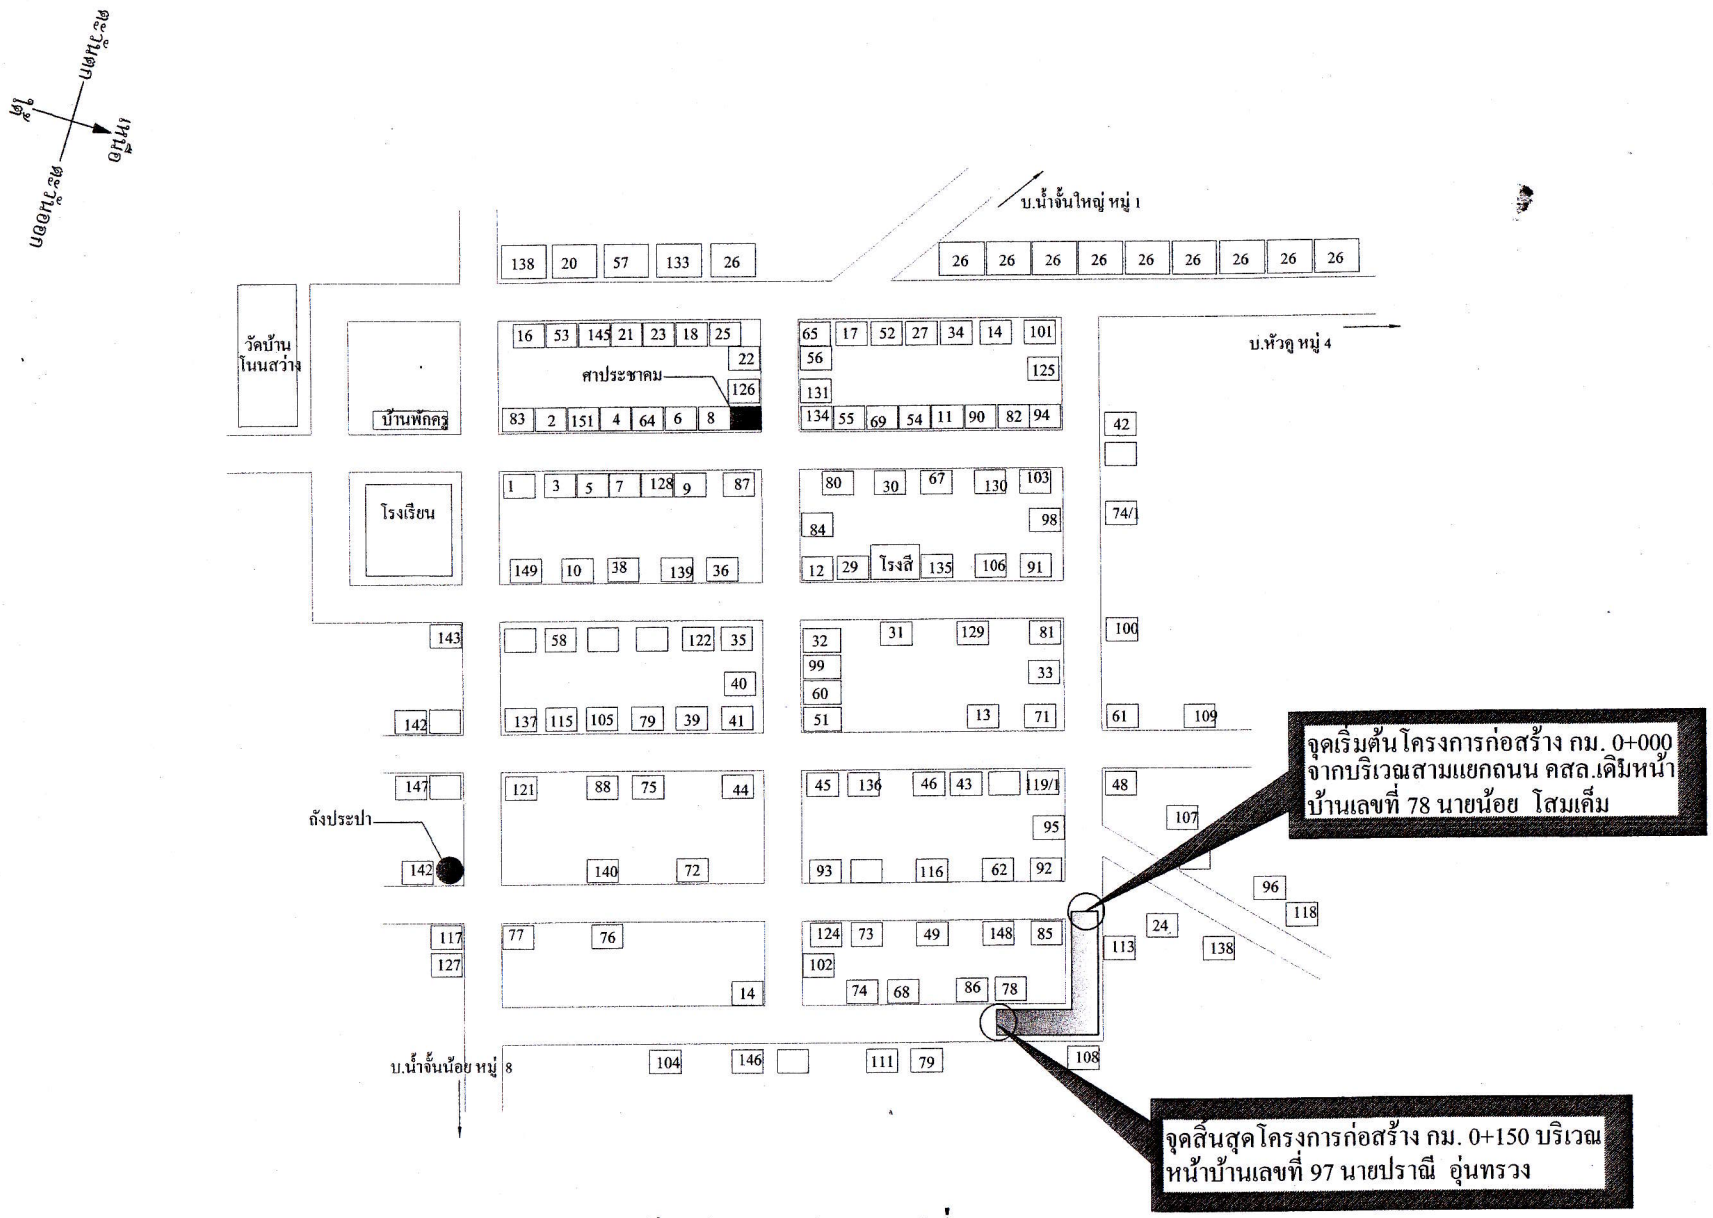

แผนผังบ้านโนนสว่าง หมู่ที่ 2

องค์การบริหารส่วนตำบลบึงเกลือ
อำเภอเสลภูมิ จังหวัดร้อยเอ็ด

แบบ	
แบบก่อสร้างถนนผิวจราจรคอนกรีตเสริมเหล็ก บ้านโนนสว่าง หมู่ที่ 2	
สถานที่ก่อสร้าง	
บ้านโนนสว่าง หมู่ที่ 2 ตำบล บึงเกลือ อำเภอ เสลภูมิ จังหวัด ร้อยเอ็ด	
แสดงแบบ	
ผังบริเวณก่อสร้าง	
เขียนแบบ	ผู้อำนวยการกองช่าง
นายชัยวัฒน์ บุญไชย	
ตรวจแบบ	รองปลัด อบต.
นางชุลีพร แย้มดวง	
เห็นชอบ	ปลัด อบต.
นายณรงค์ บุบผากัณฑ์	
อนุมัติ	นายก อบต.
นาย สมศรี อ่างรี	
แบบเลขที่	
04/421100/2560	
แผ่นที่	
2/7	