

องค์การบริหารส่วนตำบลบึงเกลือ
อำเภอเสลภูมิ จังหวัดร้อยเอ็ด

แบบ

แบบก่อสร้างตามผังรวมที่ดินเสริมเหล็ก

บ้านโนนสว่าง หมู่ที่ 2

สถานที่ก่อสร้าง

บ้านโนนสว่าง หมู่ที่ 2 ตำบล บึงเกลือ
อำเภอ เสลภูมิ จังหวัด ร้อยเอ็ด

แสดงแบบ

แปลน

เขียนแบบ ผู้ชำนาญการก่อสร้าง

นายชัชวาลย์ บุญใจ

ตราแบบ รอยประทับ อบต.

นางสุพิศ แยมดวง

เจ้าหน้าที่ อบต.

นายบรรณ บุปผาพันธ์

อนุมัติ นายก อบต.

นาย สมศรี อ่างสี

แบบเลขที่


04/42100/2560

แผ่นที่

3/7

6.00 6.00 6.00 6.00 6.00 6.00

0.50 2.00 2.00 0.50

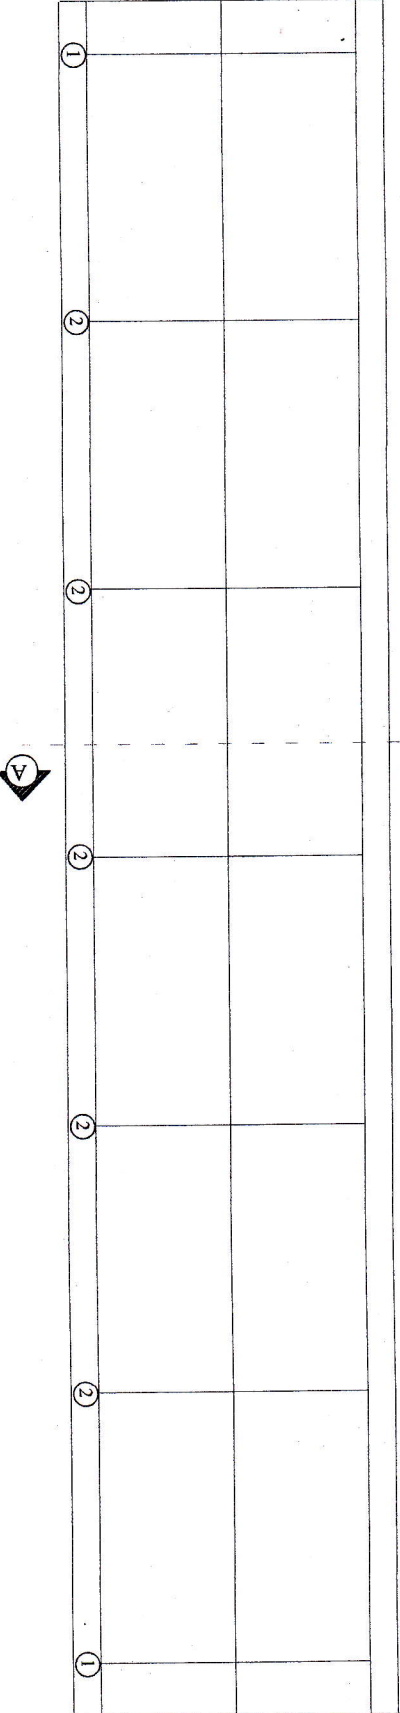

แปลนถนนคอนกรีตเสริมเหล็ก

SCALE 1:100

- หมายเหตุ
- จำนวนท่อในแต่ละแถวและตำแหน่งการวางท่ออาจเปลี่ยนแปลงได้ขึ้นอยู่กับคุณสมบัติของวัสดุและความสูงงานที่ยึดต่อรวมต้องไม่น้อยกว่าเดิม
 - ตำแหน่งท่อลวดวางท่อ, ท่อลอดหรือท่อระบายน้ำอาจเปลี่ยนแปลงไปจากแบบท่อลวดให้ขึ้นอยู่กับคุณสมบัติของวัสดุและความสูงงาน
 - เขตทาง ขึ้นอยู่กับสภาพพื้นที่