




องค์การบริหารส่วนตำบลบึงเกลือ
อำเภอเสลภูมิ จังหวัดร้อยเอ็ด

แบบ	
แบบก่อสร้างถนนผิวจราจรคอนกรีตเสริมเหล็ก	
บ้านหัวคู หมู่ที่ 4	
สถานที่ก่อสร้าง	
บ้านหัวคู หมู่ที่ 4 ตำบลบึงเกลือ	
อำเภอเสลภูมิ จังหวัดร้อยเอ็ด	
แสดงแบบ	
- ค้างบริเวณก่อสร้าง	
เขียนแบบ	ผู้อำนวยการกองช่าง
นายชัยวัฒน์ บุญไชย	
ตรวจแบบ	รองปลัด อบต.
นางสุพิศ เสนีดวง	
เห็นชอบ	ปลัด อบต.
นายธรรมศักดิ์ ปุ่มคำพันธ์	
อนุมัติ	นายก อบต.
นายสมศรี อ่างรี	
แบบเลขที่	
06/421100/2560	
แผ่นที่	
2/6	

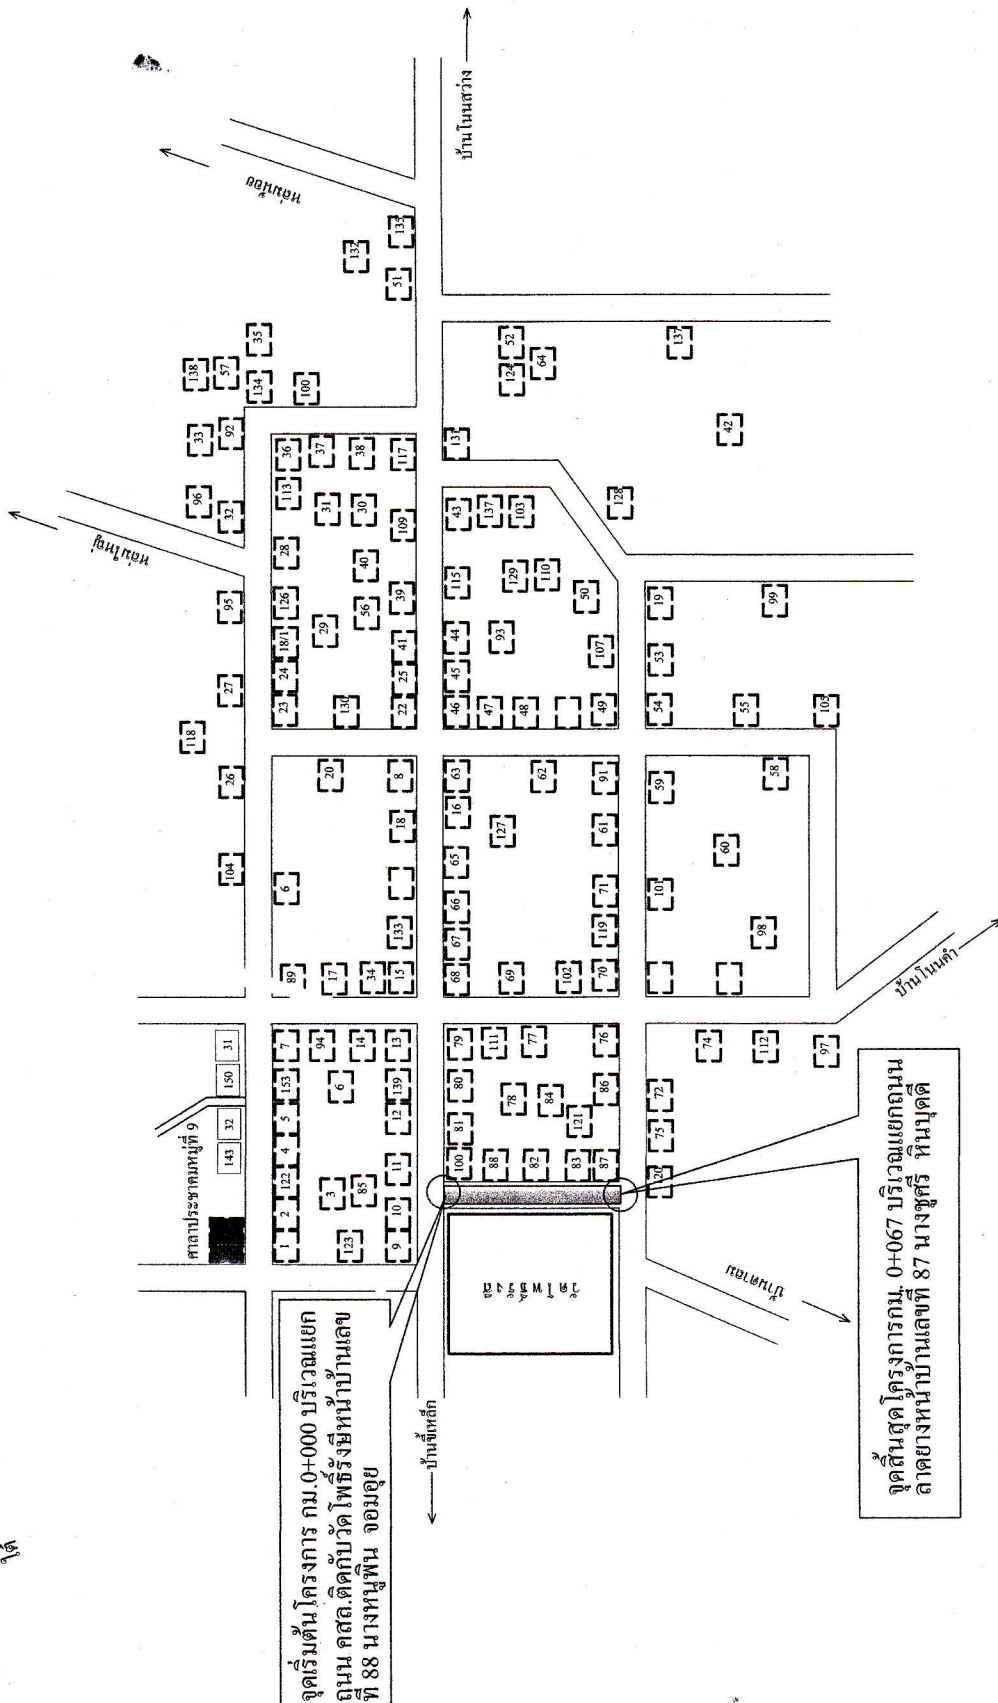

แผนผังพดังเจบ
NO
SCALE