




องค์การบริหารส่วนตำบลบึงเกลือ	
อำเภอเสลภูมิ จังหวัดร้อยเอ็ด	
แบบ	
แบบก่อสร้างถนนผิวจราจรคอนกรีตเสริมเหล็ก	
บ้านหัวคู หมู่ที่ 4	
สถานที่ก่อสร้าง	
บ้านหัวคู หมู่ที่ 4 ตำบลบึงเกลือ อำเภอเสลภูมิ จังหวัดร้อยเอ็ด	
แสดงแบบ	
แปลน	
เขียนแบบ	ผู้ควบคุมการก่อสร้าง
นายวิชาวัฒน์ บุญไชย	
ตรวจแบบ	รองปลัด อบต.
นางสุทิพร แฉิมดวง	
เห็นชอบ	ปลัด อบต.
นายธรรมรงค์ บุญคำภักดิ์	
อนุมัติ	นายก อบต.
นาย สมศักดิ์ อ่ำศรี	
แบบเลขที่	
06/421.100/2560	
แผ่นที่	
3/6	

ผิวจราจร คสล. ขนาดกว้าง 1.60 เมตร - 2.00 เมตร
หนา 0.10 เมตร หรือพื้นที่คสล. ไม่น้อยกว่า 125 ตรม.

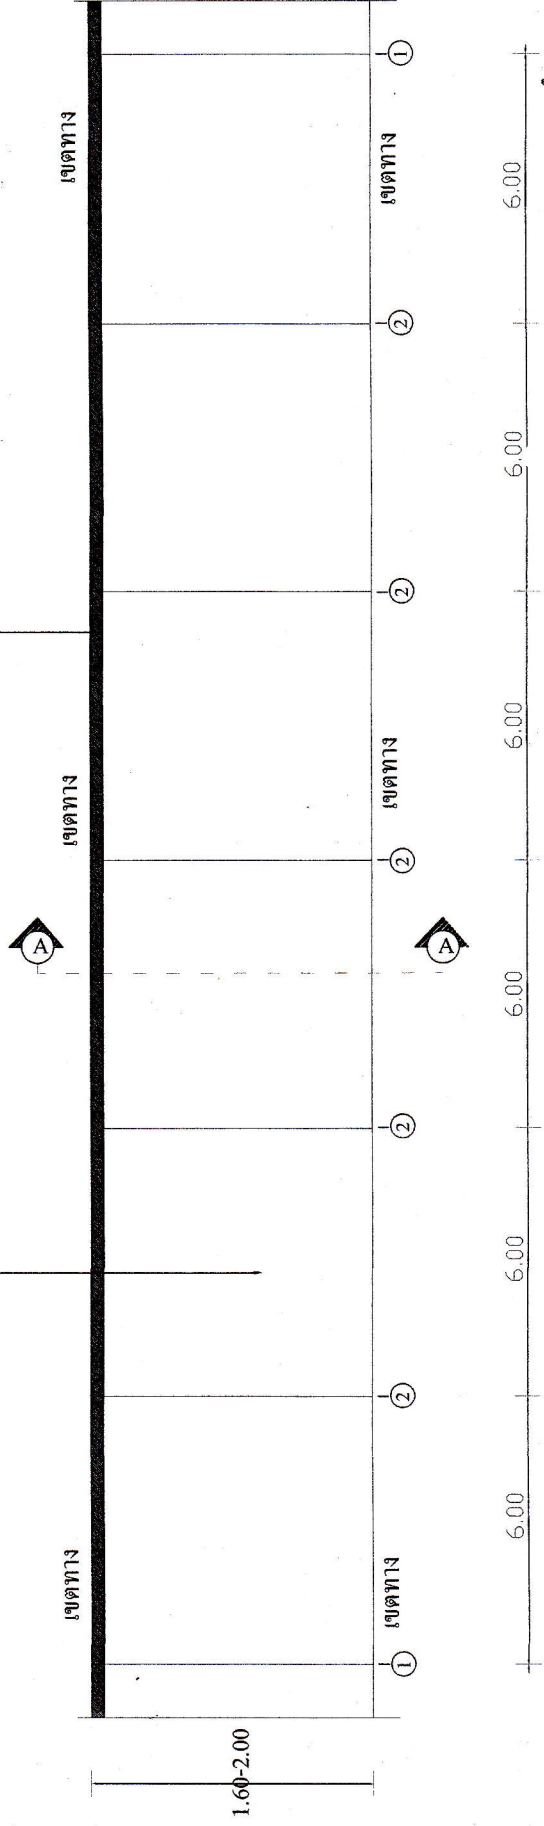

แปลนถนนคอนกรีตเสริมเหล็ก

SCALE 1:100

- หมายเหตุ
- จำนวนท่อในแต่ละแถวและตำแหน่งการวางท่ออาจเปลี่ยนแปลงได้ขึ้นอยู่กับดุลยพินิจของผู้ควบคุมงานซึ่งขึ้นอยู่กับความเหมาะสม
 - ตำแหน่งการวางท่อจะพิจารณาจากท่อลอดเหลี่ยม เครื่องหมายจราจรและระบายน้ำ อาจเปลี่ยนแปลงไปจากแบบก่อสร้างได้ ขึ้นอยู่กับดุลยพินิจของผู้ควบคุมงาน
 - เขตทาง ขึ้นอยู่กับสภาพพื้นที่