



องค์การบริหารส่วนตำบลบึงเกลือ
อำเภอเสลภูมิ จังหวัดร้อยเอ็ด

แบบ

แบบก่อสร้างถนนผิวจราจรคอนกรีตเสริมเหล็ก
บ้านห้วย หมู่ที่ 4

สถานที่ก่อสร้าง

บ้านห้วย หมู่ที่ 4 ตำบลบึงเกลือ
อำเภอเสลภูมิ จังหวัดร้อยเอ็ด

แสดงแบบ

ขยายแสดงการผูกเหล็ก

เขียนแบบ ผู้อำนวยการกองช่าง

นายชัยวัฒน์ บุญใจ

ตรวจแบบ รองปลัด อบต.

นางสุวิทย์ คุ้มดวง

เห็นชอบ ปลัด อบต.

นายณรงค์ บุญคำพันธ์

อนุมัติ นายก อบต.


นาย สมศักดิ์ อ่างรี

แบบเลขที่

06/421100/2560

แผ่นที่

4/6

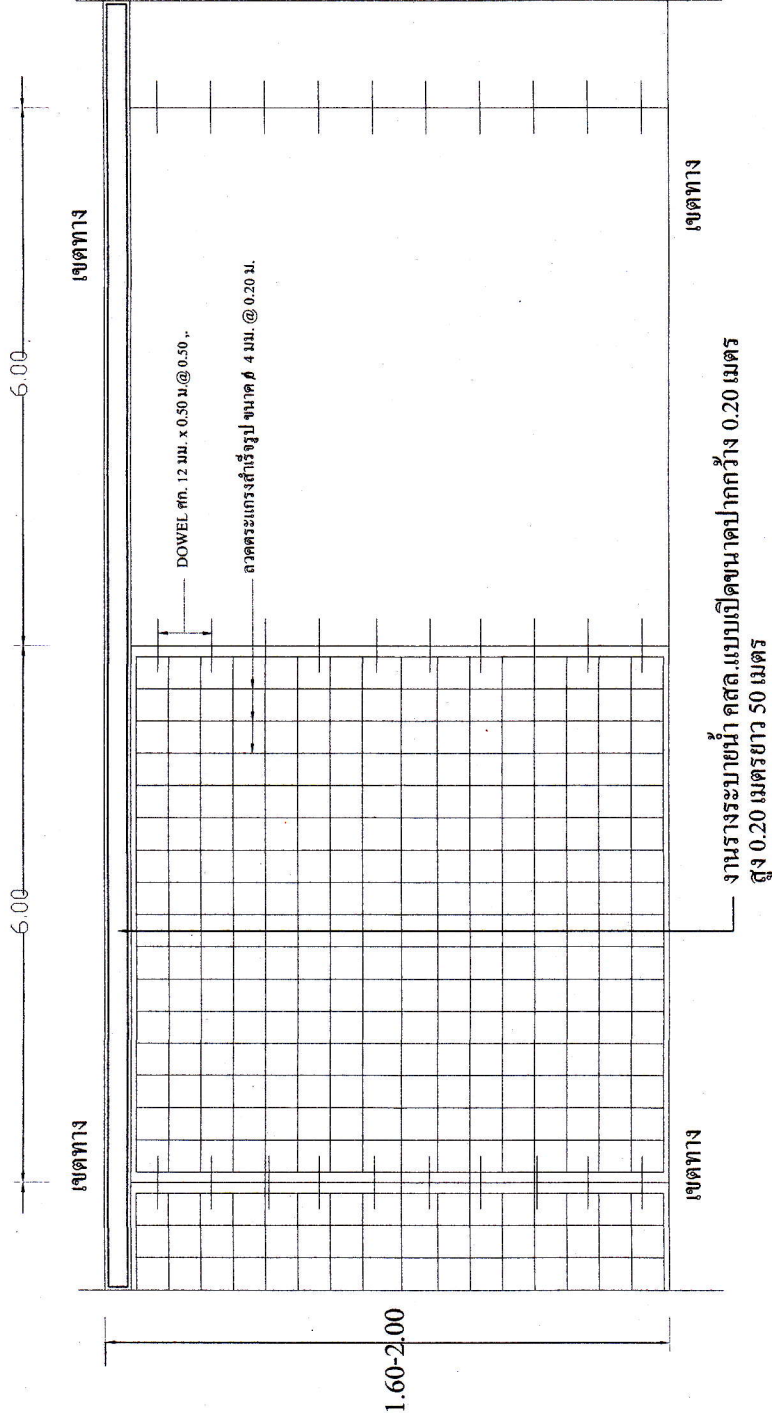

แปลนแสดงการผูกเหล็ก
SCALE 1:50