

องค์การบริหารส่วนตำบลบึงเกลือ
อำเภอเสลภูมิ จังหวัดร้อยเอ็ด

แบบ

บ้านบ่อคา หมู่ที่ 7

สถานที่ก่อสร้าง

บ้านบ่อคา หมู่ที่ 7 ตำบลบึงเกลือ
อำเภอเสลภูมิ จังหวัดร้อยเอ็ด

แสดงแบบ

แปลน

ชื่อแบบ

นายวิชาญ บุญไชย

ตรวจสอบ

นางสุวิพร น้อยคง

เห็นชอบ

นายพงษ์ศักดิ์ บุญเกิด

อนุมัติ

นายสมศักดิ์ อ่างสี

แบบร่างที่


07/421100/2560

แผ่นที่

3/6

ผิวจราจร คสล.กว้าง 2.00 - 3.00 เมตรหนา 0.10 เมตร
หรือพื้นที่ คสล. ไม่น้อยกว่า 225 ตร.ม.

งานท่อระบายน้ำ คสล.แบบครึ่งซีก Ø 0.30 เมตรพร้อมฝาบิด
คสล.หนา 0.07 เมตรรวมความยาว 40 เมตร

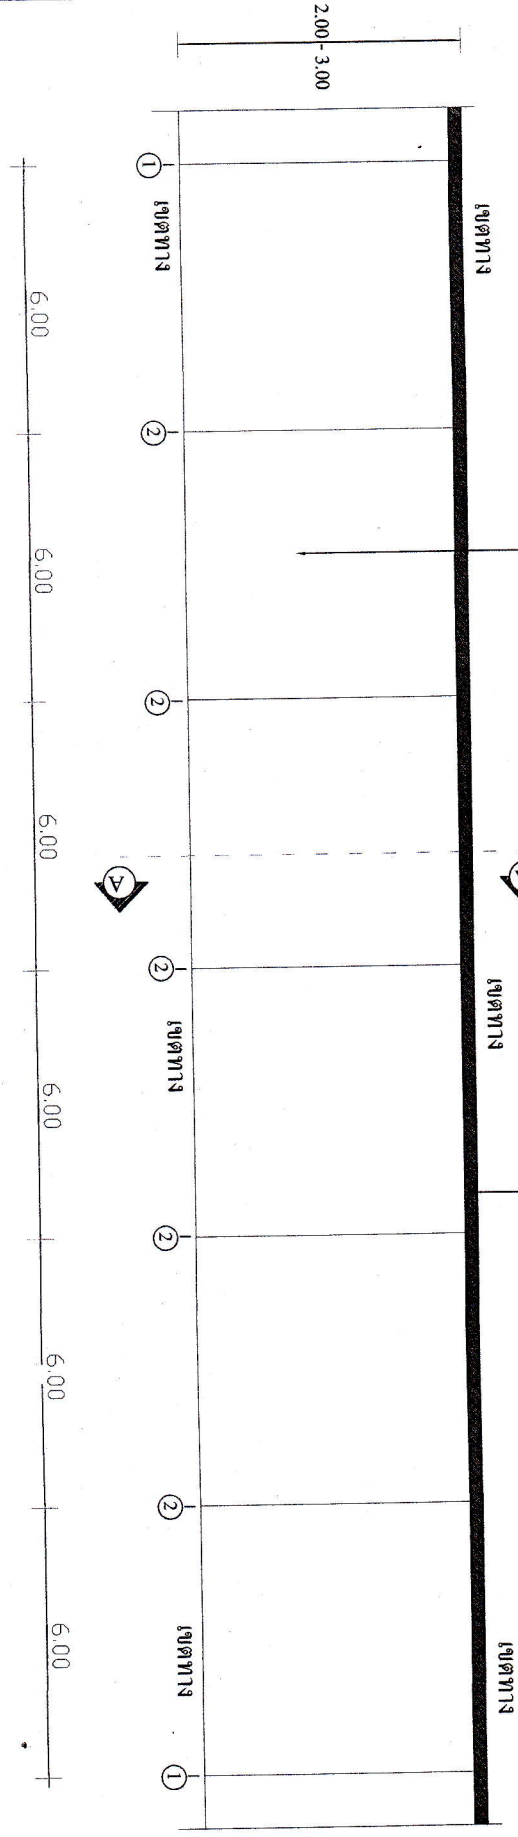

แปลนถนนคอนกรีตเสริมเหล็ก SCALE 1:100

- หมายเหตุ
- จำนวนท่อในแต่ละแถวและตำแหน่งการวางท่ออาจเปลี่ยนแปลงได้ขึ้นอยู่กับดุลยพินิจของผู้ออกแบบซึ่งมีอยู่ตลอดจนต้องไม่น้อยกว่าเดิม
 - ตำแหน่งท่อระบายน้ำจากถนนอาจเปลี่ยนแปลงได้ ให้ขึ้นอยู่กับดุลยพินิจของผู้ออกแบบ
 - เขตทาง ขึ้นอยู่กับสภาพพื้นที่