

องค์การบริหารส่วนตำบลบึงเกลือ
อำเภอเสลภูมิ จังหวัดร้อยเอ็ด

แบบ

แบบก่อสร้างหน้าอาคารคอนกรีตเสริมเหล็ก

บ้านเลขที่ หมู่ที่ 7

สถานที่ก่อสร้าง

บ้านเลขที่ หมู่ที่ 7 ตำบลบึงเกลือ
อำเภอเสลภูมิ จังหวัดร้อยเอ็ด

แสดงแบบ

รายละเอียดการผูกเหล็ก

เขียนแบบ ผู้ชำนาญการก่อสร้าง

นายชัชวาลย์ บุญชูชาติ

ตรวจแบบ รองปลัด อบต.

นางสุพิศพร แก้วดวง

เป็นชอบ ปลัด อบต.

นายบรรลพ บุญผด้อย

อนุมัติ นายท อบต.


นาย สมศรี อ่างศรี

แบบเลขที่

07/421100/2560

แผ่นที่

4/6

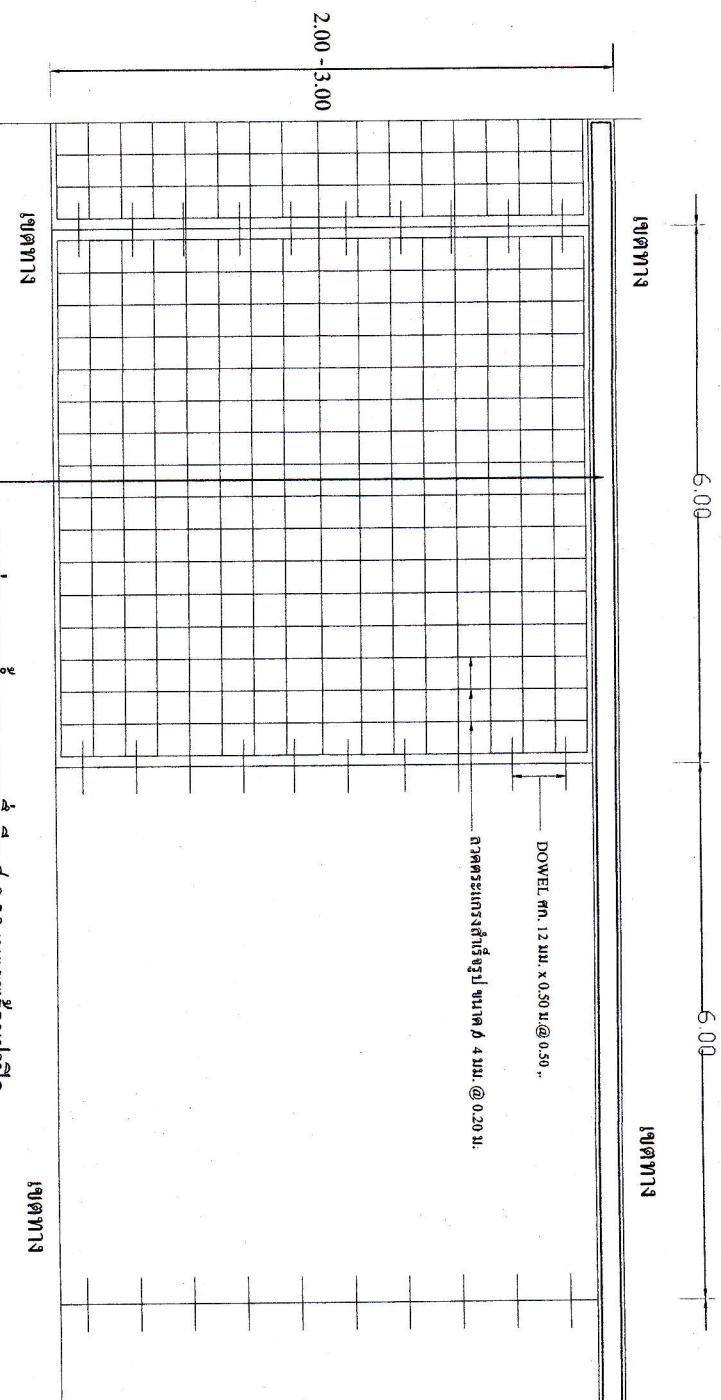

แปลนแสดงการผูกเหล็ก
SCALE 1:50