




องค์การบริหารส่วนตำบลบึงเกลือ
อำเภอเสลภูมิ จังหวัดร้อยเอ็ด

แบบ
แบบก่อสร้างอาคารพร้อมวางท่อส่งน้ำ แรงดันสูง (AC) ท่อสูบน้ำจากบึงเกลือ
สถานที่ก่อสร้าง
บ้านโนนสวรรค์ หมู่ที่ 3 ตำบลบึงเกลือ อำเภอเสลภูมิ จังหวัดร้อยเอ็ด
แสดงแบบ
รูปตัดตามขวาง
เขียนแบบ
ผู้ดำเนินการก่อสร้าง
นายชัชวาลย์ บุญสุข
ตรวจสอบ
รองปลัด อบต.
นางสุพิศ แสงดวง
เห็นชอบ
ปลัด อบต.
นายณรงค์ บุญผด้อย
อนุมัติ
นายก อบต.
นาย สมศรี อ่าง
แบบเลขที่
09/421100/2560
แผ่นที่
4/6

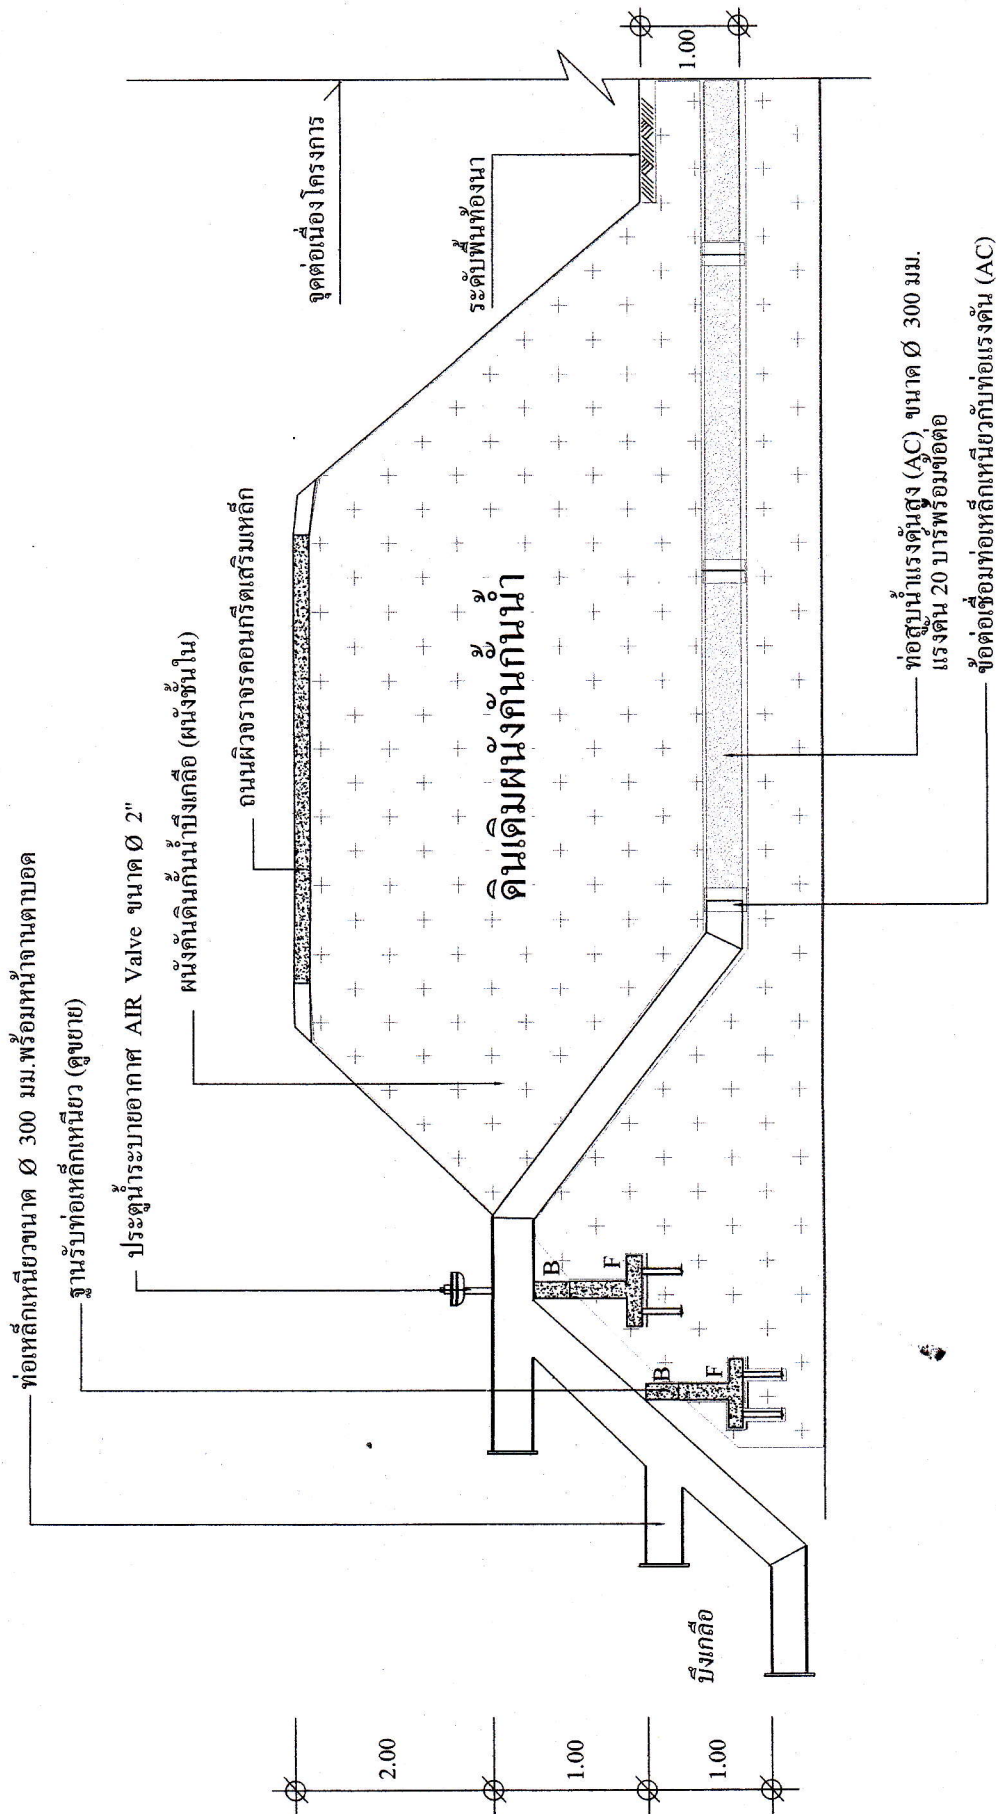

รูปตัดตามขวางวางท่อ

NO

SCALE