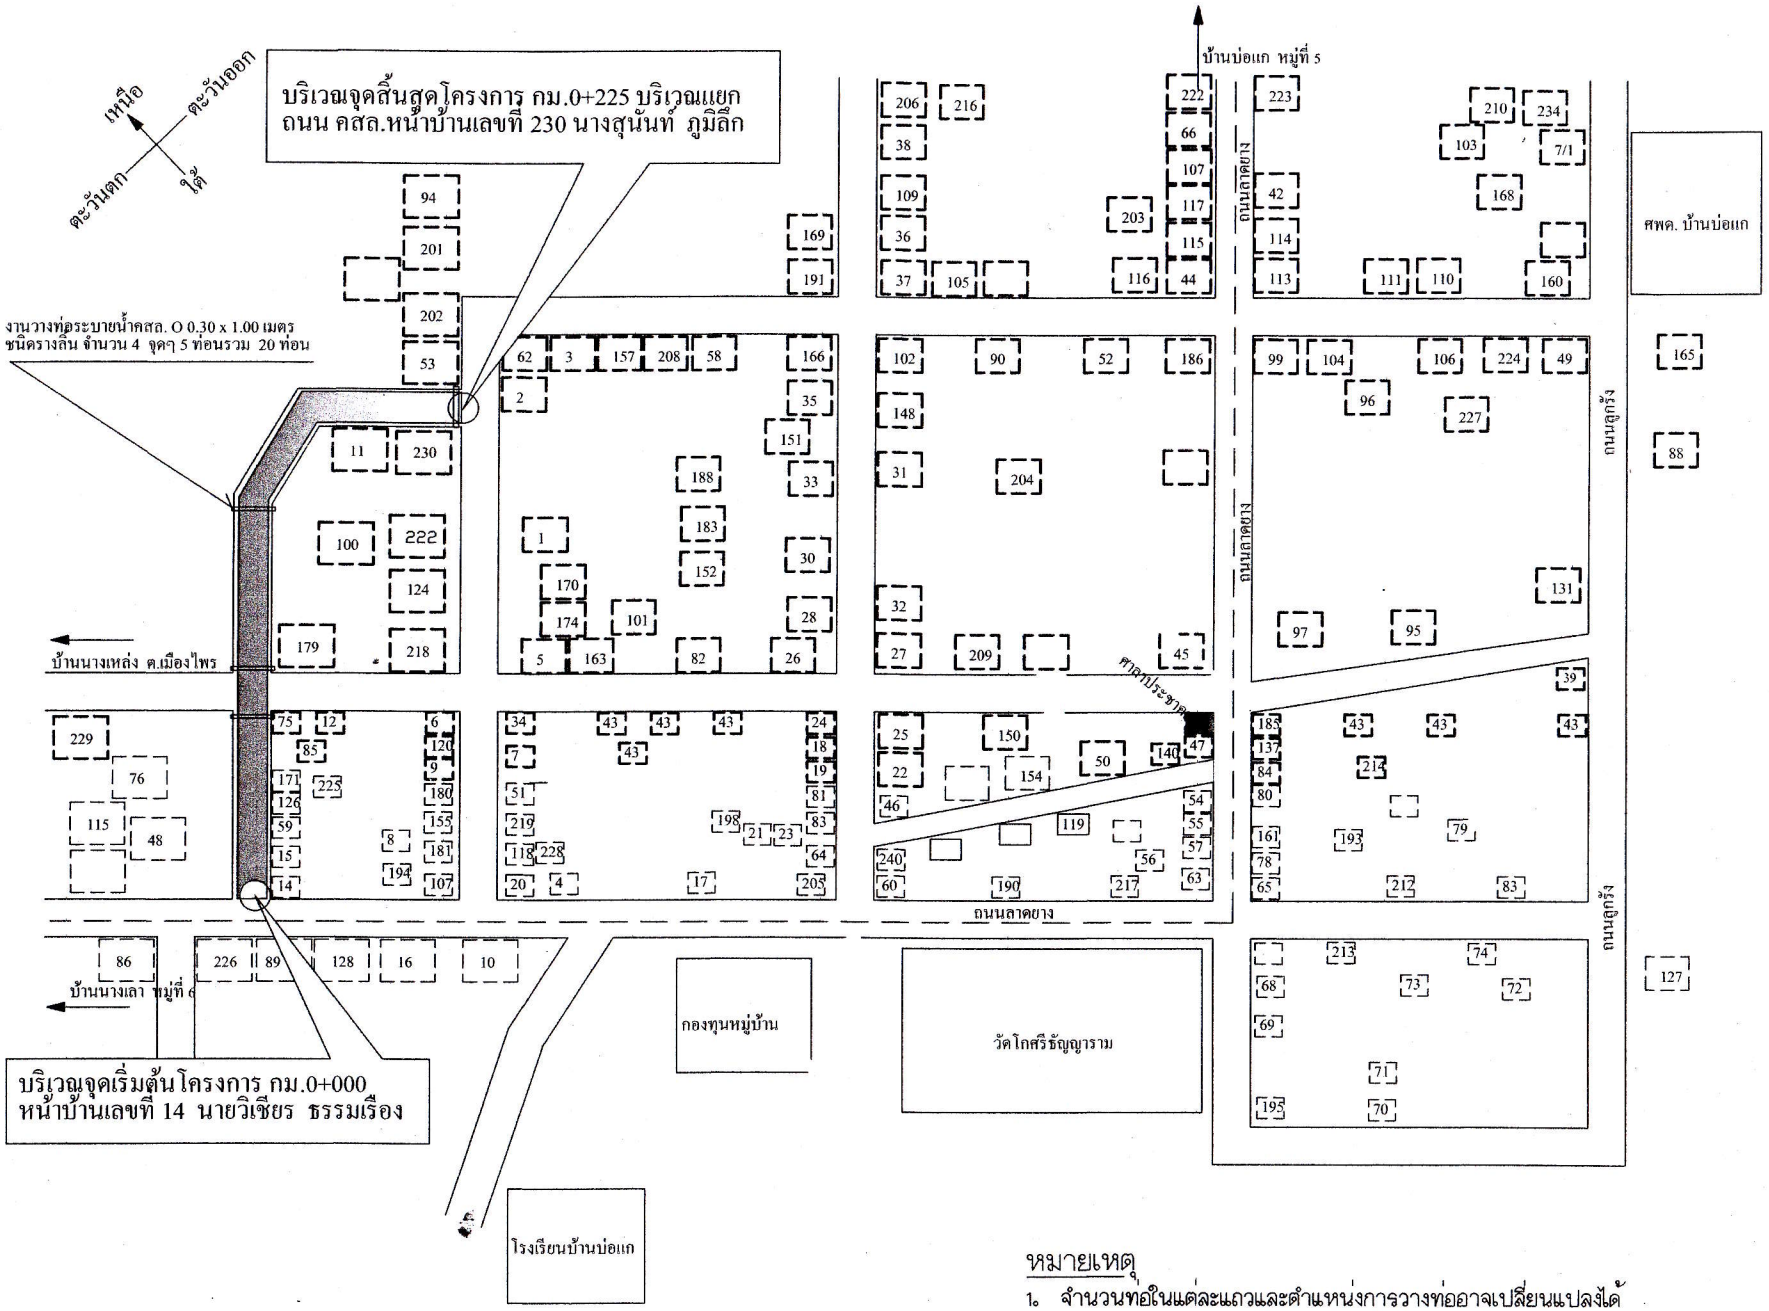

ผังบริเวณพอสังเขป

NO SCALE

หมายเหตุ

1. จำนวนท่อในแต่ละแถวและตำแหน่งการวางท่ออาจเปลี่ยนแปลงได้ ขึ้นอยู่ในดุลยพินิจของผู้ควบคุมงานทั้งนี้ยอดรวมต้องไม่น้อยกว่าเดิม
2. ตำแหน่งก่อสร้างสะพาน,ท่อลอดเหลี่ยม,เครื่องหมายจราจรและรางระบายน้ำ อาจเปลี่ยนแปลงไปจากแบบก่อสร้างได้ ให้ขึ้นอยู่กับดุลยพินิจของผู้ควบคุมงาน
3. เขตทาง ขึ้นอยู่กับสภาพพื้นที่

องค์การบริหารส่วนตำบลบึงเกลือ
อำเภอเสลภูมิ จังหวัดร้อยเอ็ด

แบบ	
แบบปรับปรุงถนนดินผิวจราจรลูกรัง สายทางรอบหมู่บ้าน บ้านบ่อแกหมู่ที่ 7	
สถานที่ก่อสร้าง	
บ้านบ่อแก หมู่ที่ 7 ตำบลบึงเกลือ อำเภอเสลภูมิ จังหวัดร้อยเอ็ด	
แสดงแบบ	
ผังบริเวณก่อสร้าง แปลน	
เขียนแบบ	ผู้อำนวยการกองช่าง
นายชัยวัฒน์ บุญไชย	
ตรวจแบบ	รองปลัด อบต.
นางชูลีพร แย้มดวง	
เห็นชอบ	ปลัด อบต.
นายณรงค์ บุบผากัณฑ์	
อนุมัติ	นายก อบต.
นาย สมศรี อ่างรี	
แบบเลขที่	
08/421200/2560	
แผ่นที่	
2/4	