




องค์การบริหารส่วนตำบลบึงเกลือ
อำเภอเสลภูมิ จังหวัดร้อยเอ็ด

แบบ	แบบก่อสร้างเพนทเฮลท์ร้อมติดตั้งเครื่องสูบน้ำด้วยไฟฟ้าสถานีสูบน้ำบ้านบึงเกลือ หมู่ที่ 5 (ท่าเรือ)
สถานที่ก่อสร้าง	บ้านบึงเกลือ หมู่ที่ 5 ตำบลบึงเกลือ อำเภอเสลภูมิ จังหวัดร้อยเอ็ด
แสดงแบบ	
ขยายรูปได้	
เขียนแบบ	ผู้อำนวยการกองช่าง
นายชัชวาลย์ บุญไชย	
ตรวจแบบ	รองปลัด อบต.
นางสุพิศ แสงดวง	
เห็นชอบ	ปลัด อบต.
นายสมศักดิ์ บุญคึกฤทธิ์	
นายก อบต.	
นาย สมศักดิ์ อ่างรี	
แบบเลขที่	11/421100/2560
แผ่นที่	
4/5	

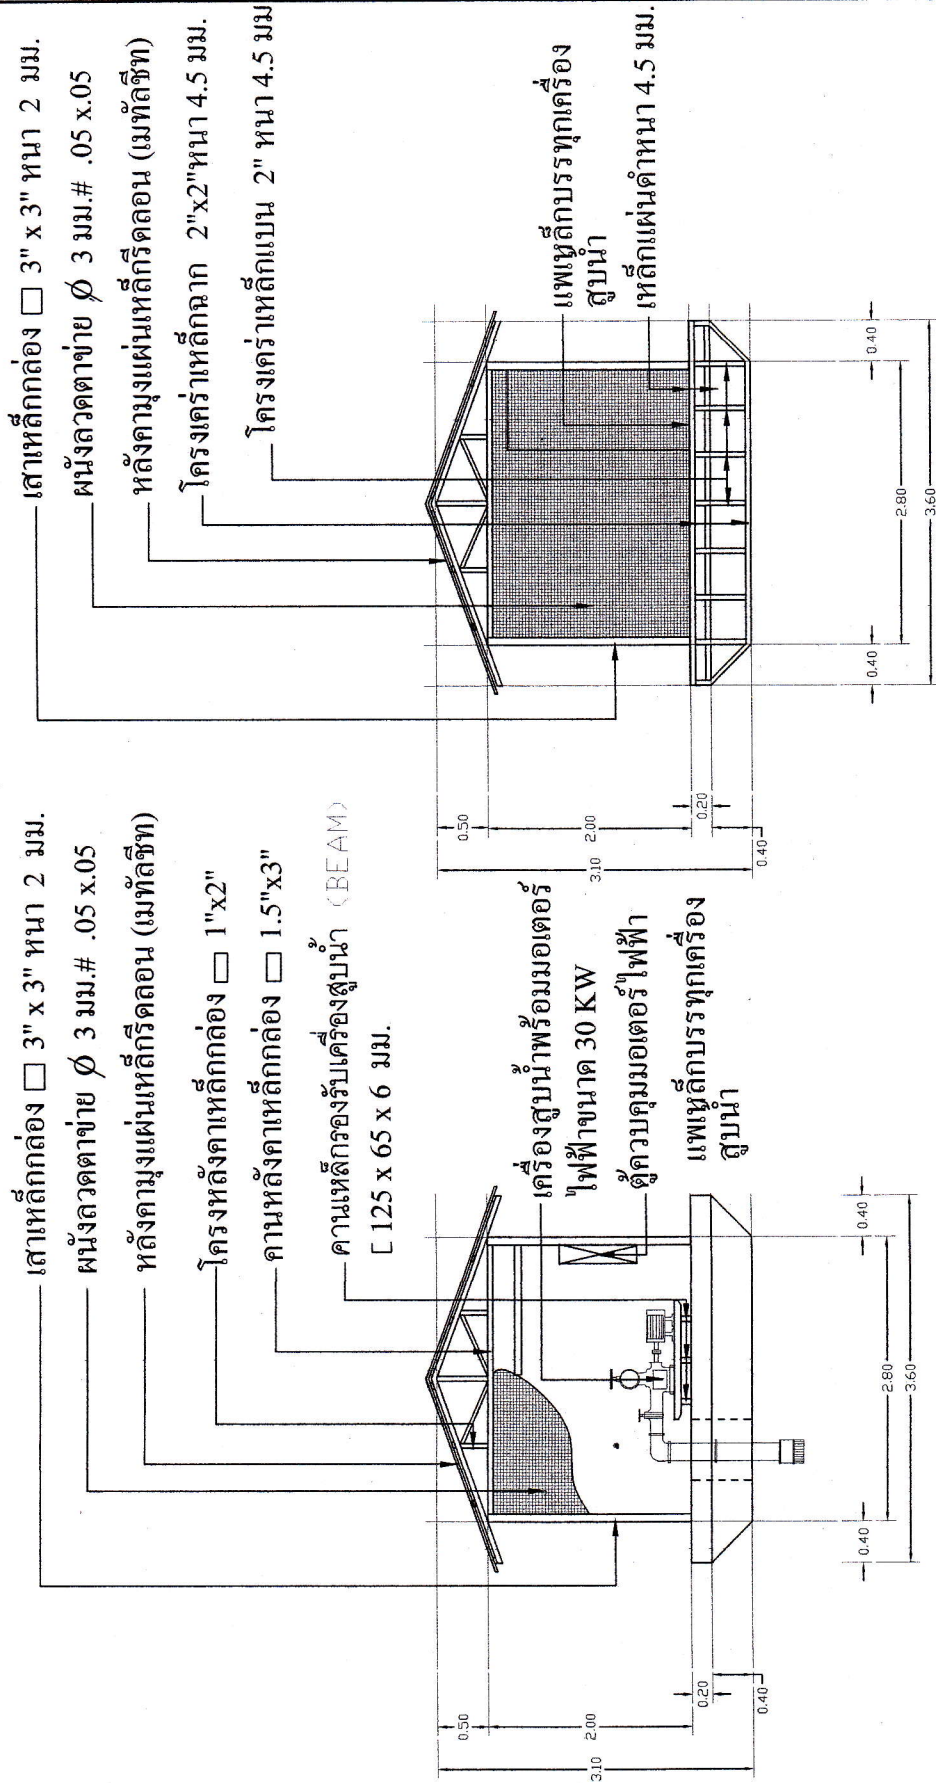

ขยาย รูปตัด B - B
มาตราส่วน 1:50

ขยาย รูปตัด A - A
มาตราส่วน 1:50