

องค์การบริหารส่วนตำบลบึงเกลือ
อำเภอเสลภูมิ จังหวัดร้อยเอ็ด

แบบ

แบบปรับปรุงซ่อมแซมระบบกรองน้ำประปา
หมู่บ้านแบบบาดาลขนาดเล็ก บึงนางเลา
หมู่ที่ 6

สถานที่ก่อสร้าง

บ้านนางเลา หมู่ที่ 6 ตำบลบึงเกลือ
อำเภอเสลภูมิ จังหวัดร้อยเอ็ด

แสดงแบบ

การประสานพื้นที่ปากบ่อบาดาล
การติดตั้งเครื่องสูบน้ำบาดาล

เขียนแบบ

ผู้ชำนาญการก่อสร้าง

นายชัชวาล บุญใจ

ตรวจสอบ

รองปลัด อบต.

นางสุพิศร แสนดวง

เห็นชอบ

ปลัด อบต.

นายณรงค์ บุญคำสิทธิ์

อนุมัติ

นายก อบต.


นายสมศรี อ่างรี

นายสมเดช

12/4211002560

แผ่นที่

4/11

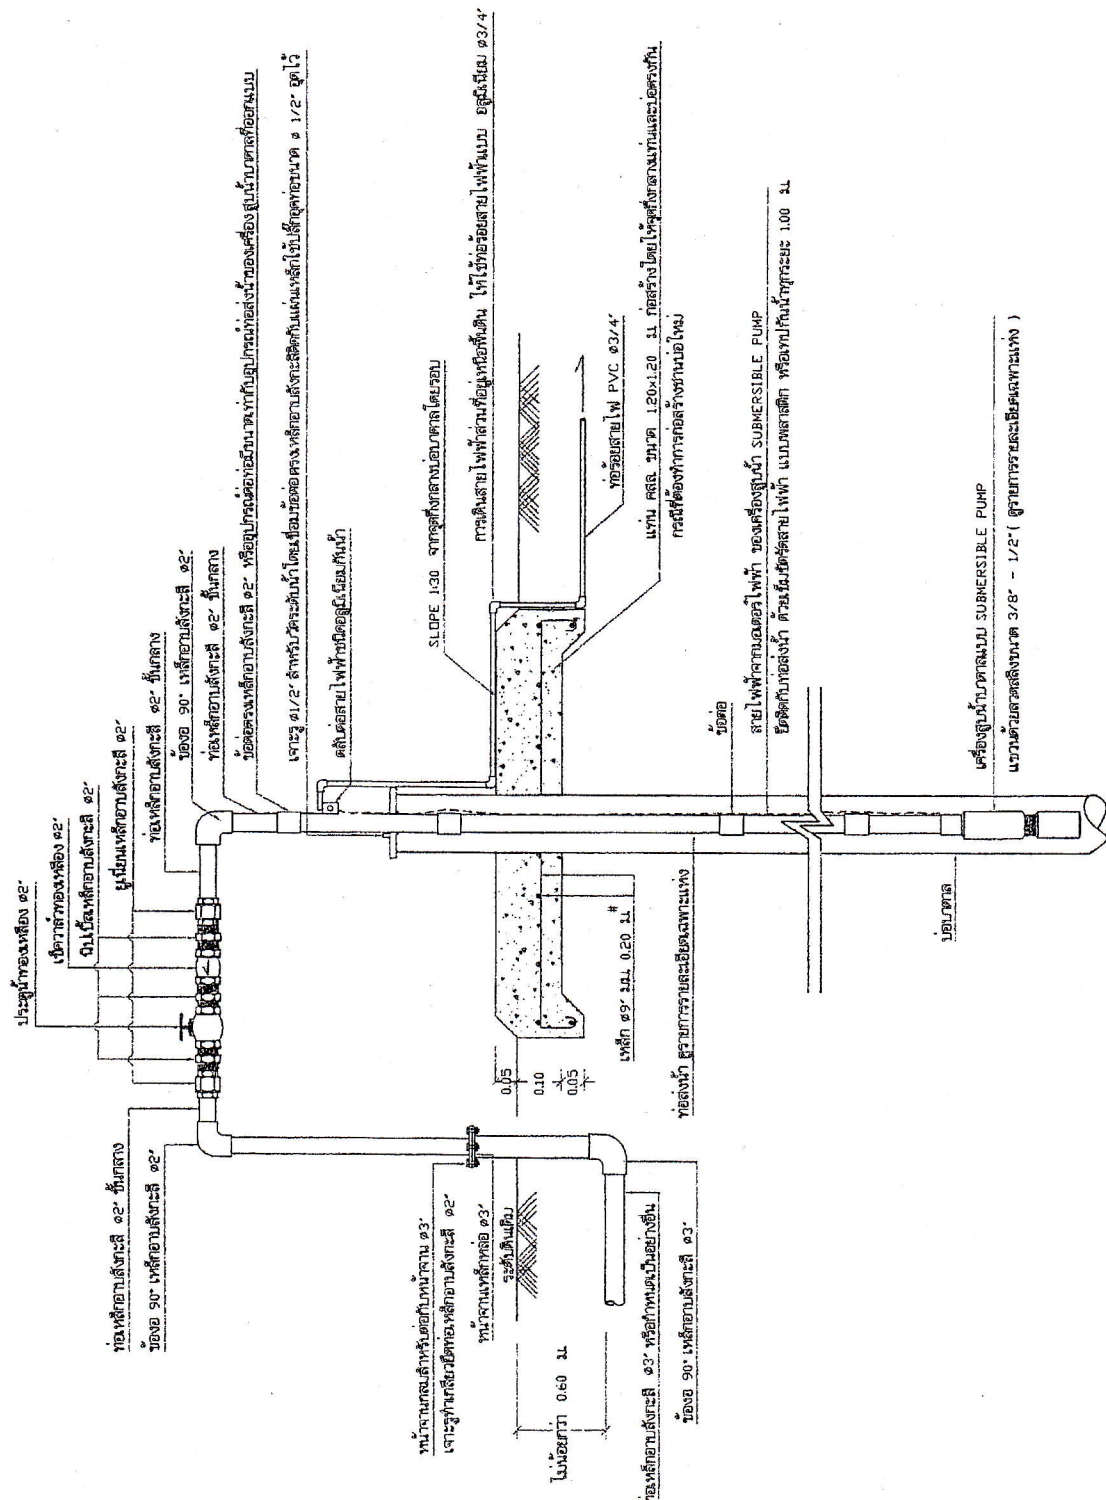

การประสานพื้นที่ปากบ่อบาดาล การติดตั้งเครื่องสูบน้ำบาดาล แบบซีพีเอ็มเอสบีแอล 1:10