



องค์การบริหารส่วนตำบลบึงเกลือ

อำเภอเสลภูมิ จังหวัดร้อยเอ็ด

॥१॥

แบบปรับปรุงข้อเสนอแนะระบบการดำเนินงาน
หมู่บ้านแบบจำลองขนาดกลาง บ้านนาเดื่อ
หน้า 6

สถานก่อสร้าง

บ้านนางเลา หมู่ที่ 6 ตำบลบึงเกลือ
อำเภอเสลภูมิ จังหวัดร้อยเอ็ด

แสดงแบบ

การประชาสัมพันธ์

เขียนแบบ

เรื่อง

1561

นายสมชาย ใจหาย

ตรวจสอบ

ตรวจสอบ

8

๑๕๖/๒๕๖๑	๑๕๖/๒๕๖๑
----------	----------

15091629
P

นายพรหม ปภสร์

อนันต์	นายก อบต.
--------	-----------


นางสาวเสาวดี คำจรัส

MEMORANDUM


12/421100/2560

11. 11. 11


8/11

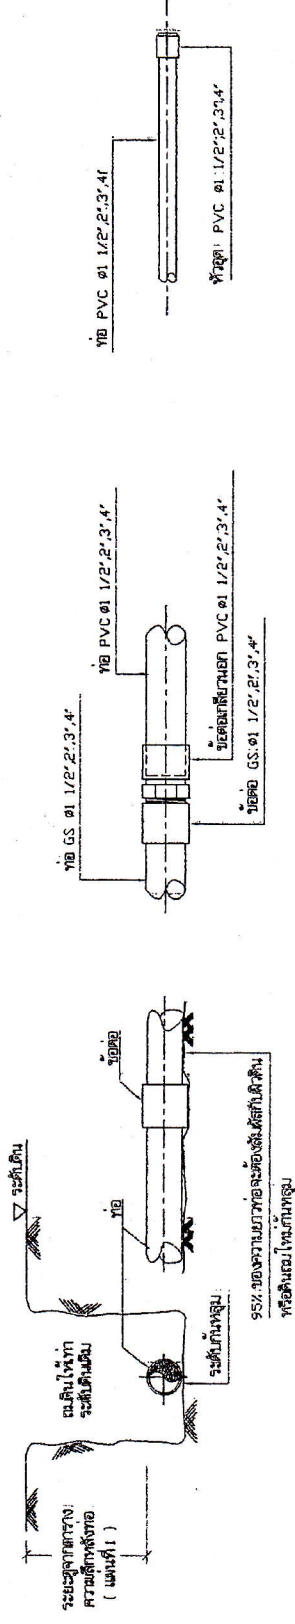


3. แบบการต่อหัวอุด PVC

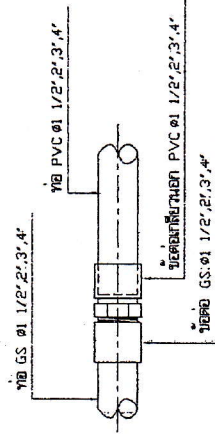


2. แบบการต่อท่อ GS กับท่อ PVC $\phi 1\ 1/2"$ $2" 3" 4"$

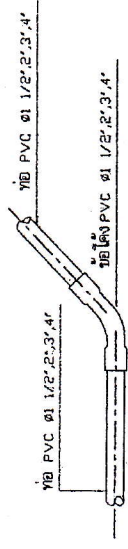


5. แบบการต่อข้อโค้ง 22 1/2°, 45° PVC

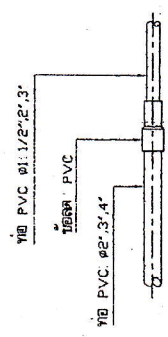

4. ^๑แบบการต่อขอลด PVC

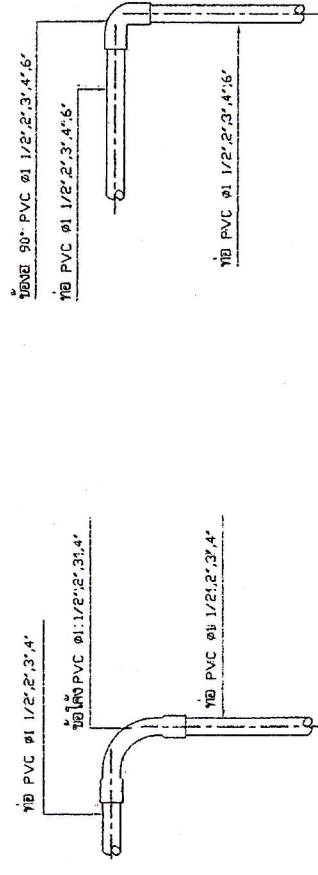

7. แบบการต่อของข้อ 90° PVC

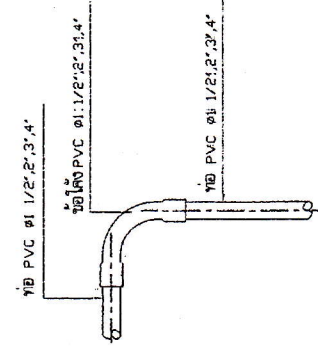

6. แบบการต่อข้อโค้ง 90° pvc