



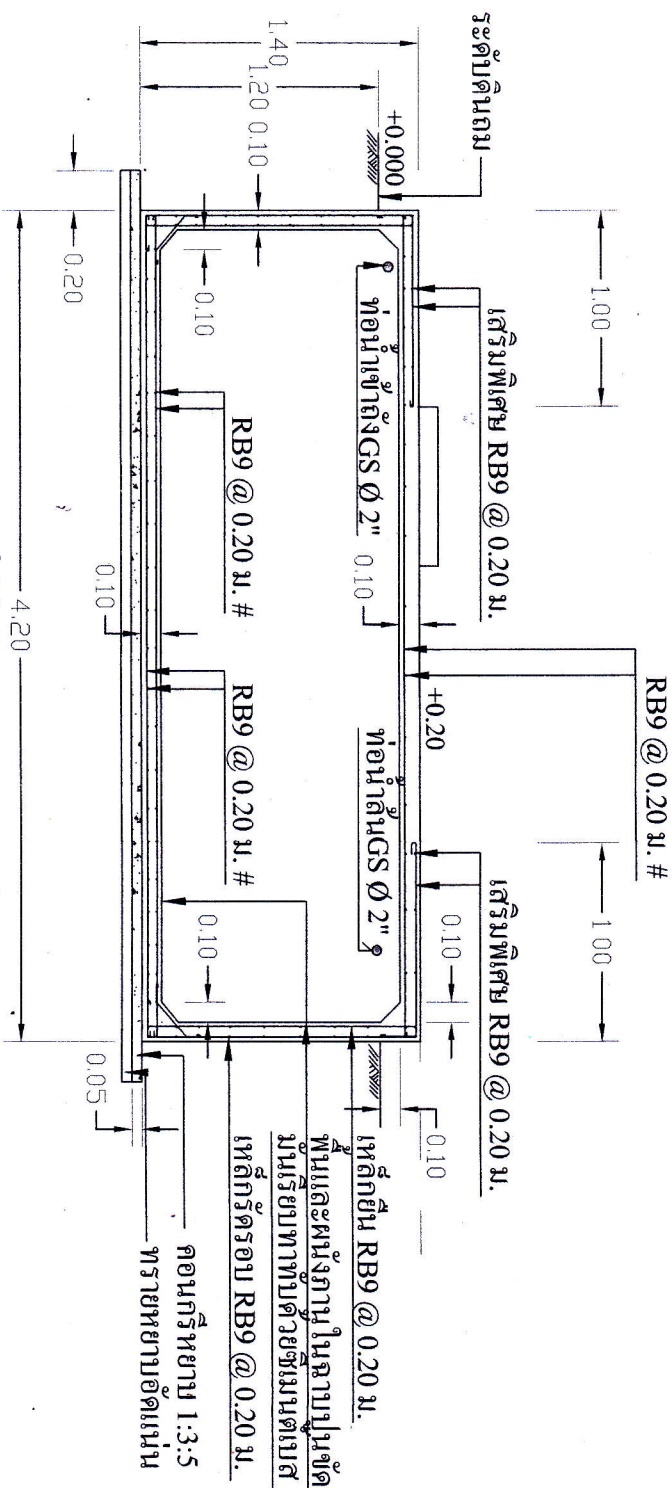

ขยายรูปตัด (A)-(A)

มาตราส่วน

1:25

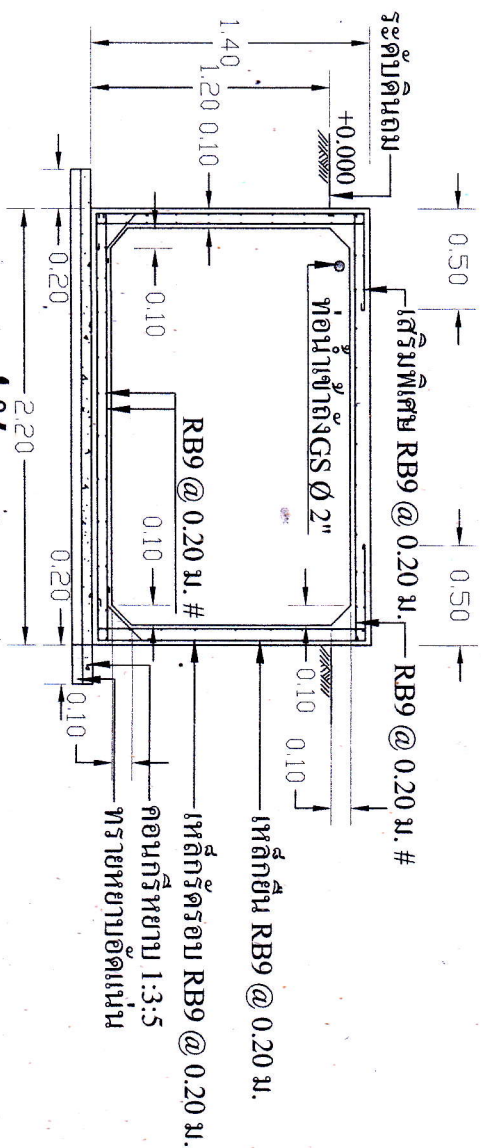

ขยายรูปตัด (B)-(B)

มาตราส่วน

1:25



องค์การบริหารส่วนตำบลบึงเกลือ
อำเภอเสลภูมิ จังหวัดร้อยเอ็ด

แบบ

อาคารที่ทำการองค์การบริหารส่วนตำบลบึงเกลือ

สถานที่ก่อสร้าง

น้ำฝนเข้าห้อง หมู่ที่ 8 ตำบลบึงเกลือ
อำเภอเสลภูมิ จังหวัดร้อยเอ็ด

แสดงแบบ

ขอเชิญ

เขียนแบบ

นายวิชาญ ใจเพชร

ตรวจสอบ

นางสุพิศ ใจเพชร

เห็นชอบ

นายวิชาญ ใจเพชร

อนุมัติ

นายวิชาญ ใจเพชร

แบบที่

4/4